СООБЩЕНИЕ О ВОЗМОЖНОМ УСТАНОВЛЕНИИ ПУБЛИЧНОГО СЕРВИТУТА

В соответствии с п. 3 ст. 39.42 Земельного Кодекса Российской Федерации администрация города Свободного информирует о рассмотрении ходатайства АО «Дальневосточная распределительная сетевая компания» об установлении публичного сервитута.

Цель установления сервитута: размещение объектов электросетевого хозяйства ЛЭП-10/0,4 кВ.


Местоположение: Амурская область, г. Свободный.

Категория земель – земли населенных пунктов.

Земельные участки/земли, в отношении которых испрашивается публичный сервитут: Амурская область, г. Свободный, 28:05:000000:5280, площадь публичного сервитута 29 кв.м.

Графическое описание местоположения границ публичного сервитута:

Схема расположения публичного сервитута

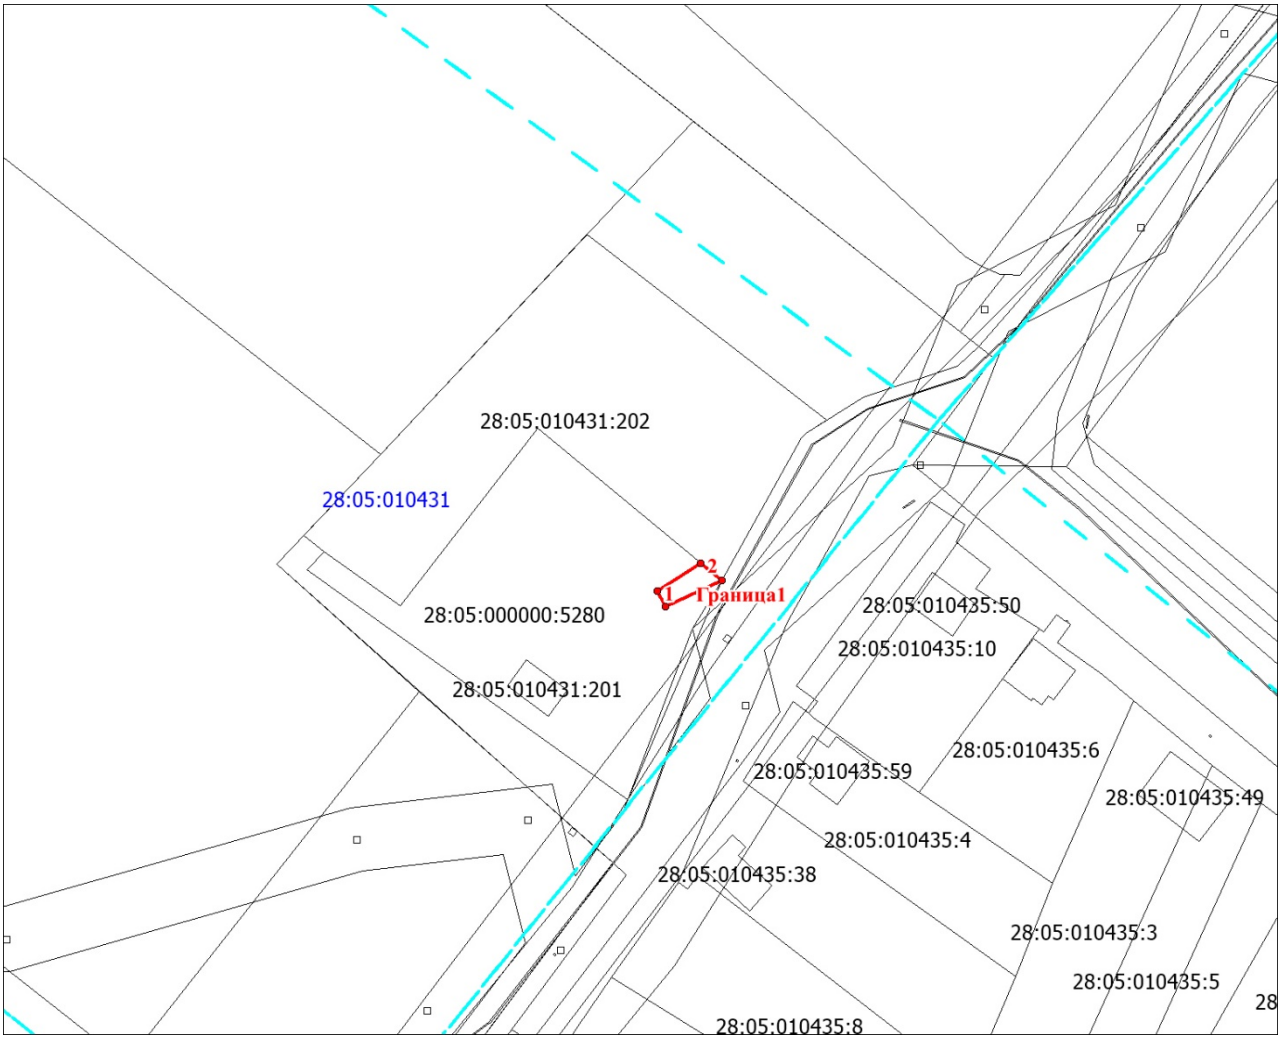

Условные обозначения:

_____ -граница публичного сервитута

_____ - граница земельного участка по сведениям ЕГРН

Масштаб 1:1000

Заинтересованные лица в течение тридцати дней со дня опубликования настоящего сообщения могут ознакомиться с поступившим ходатайством об установлении публичного сервитута и прилагаемым к нему описанием местоположения границ публичного сервитута по адресу: г. Свободный, ул. 50 лет Октября, 14, каб. 421, в рабочие дни с 08-00 ч. до 17-00 ч. (обеденный перерыв с 12-00 ч. до 13-00 ч.) (официальный сайт администрации г. Свободного: https://svob.amurobl.ru/).

Правообладатели земельных участков, если их права не зарегистрированы в Едином государственном реестре недвижимости, в течение тридцати дней со дня опубликования настоящего сообщения могут подать заявление об учёте их прав (обременений прав) на земельные участки с приложением копий документов, подтверждающих эти права (обременения прав), с указание почтового адреса или адреса электронной почты.»