

ОБЩЕСТВО С ОГРАНИЧЕННОЙ ОТВЕТСТВЕННОСТЬЮ «ПРОГРЕСС»

Внесение изменений в проект планировки территории и проект межевания территории по объекту капитального строительства трубопровода подземного «Переключение сетей канализации города Свободного на ОСК оз. Большанка»

ДОКУМЕНТАЦИЯ ПО ПЛАНИРОВКЕ ТЕРРИТОРИИ

ПРОЕКТ МЕЖЕВАНИЯ ТЕРРИТОРИИ ОСНОВНАЯ (УТВЕРЖДАЕМАЯ) ЧАСТЬ

108/2026 – корр – ПМТ – ОЧ

Том 3

Благовещенск 2026

Взам. инв.	
Подпись и дата	
Инв.№ подл.	

ПРОГРЕСС
Общество с ограниченной ответственностью

ОБЩЕСТВО С ОГРАНИЧЕННОЙ ОТВЕТСТВЕННОСТЬЮ «ПРОГРЕСС»

Внесение изменений в проект планировки территории и проект межевания территории по объекту капитального строительства трубопровода подземного «Переключение сетей канализации города Свободного на ОСК оз. Большанка»

ДОКУМЕНТАЦИЯ ПО ПЛАНИРОВКЕ ТЕРРИТОРИИ

ПРОЕКТ МЕЖЕВАНИЯ ТЕРРИТОРИИ ОСНОВНАЯ (УТВЕРЖДАЕМАЯ) ЧАСТЬ

108/2026 – корр – ПМТ – ОЧ

Том 3

Директор А.Н. Божко

Главный инженер проекта Д.С.Харченко

Благовещенск 2026

Взам. инв.

Подпись и дата

Инв.№ подл.

№ п/п	Наименование	Страница
1	Содержание	2
Раздел 1 «Проект межевания территории. Графическая часть»		
2	Чертёж межевания территории	5
Раздел 2 «Проект межевания территории. Текстовая часть»		
3	Исходно – разрешительная документация	11
4	Цели и задачи при подготовке проекта межевания территории	12
5	Перечень и сведения о площади образуемых земельных участков, в том числе возможные способы их образования и виды разрешенного использования образуемых земельных участков	12
6	Целевое назначение лесов, вид (виды) разрешенного использования лесного участка, количественные и качественные характеристики лесного участка, сведения о нахождении лесного участка в границах особо защитных лесов	18
7	Перечень и сведения о площади земельных участков, в отношении которых предполагается резервирование и (или) изъятие для государственных или муниципальных нужд	29
8	Перечень кадастровых номеров существующих земельных участков, на которых линейный объект может быть размещен на условиях сервитута, публичного сервитута, их адреса или описание местоположения, перечень и адреса, расположенных на таких земельных участках объектов не-движимого имущества (при наличии сведений о них в ЕГРН)	29
9	Перечень координат и номера характерных точек образуемых земельных участков	30
10	Сведения о границах территории, применительно к которой осуществляется подготовка проекта межевания	49

Взам. Инв.№

Подпись и дата

Инв.№.Подл

Изм.	Кол.уч	Лист	№док	Подпись	Дата

108/2026 – корр – ПМТ – ОЧ – С


Составил	Ануфриева		05.26
ГИП	Харченко		05.26

Содержание

Стадия	Лист	Листов
П	2	1

ООО «ПРОГРЕСС»
г.Благовещенск

Раздел 1 «Проект межевания территории. Графическая часть»

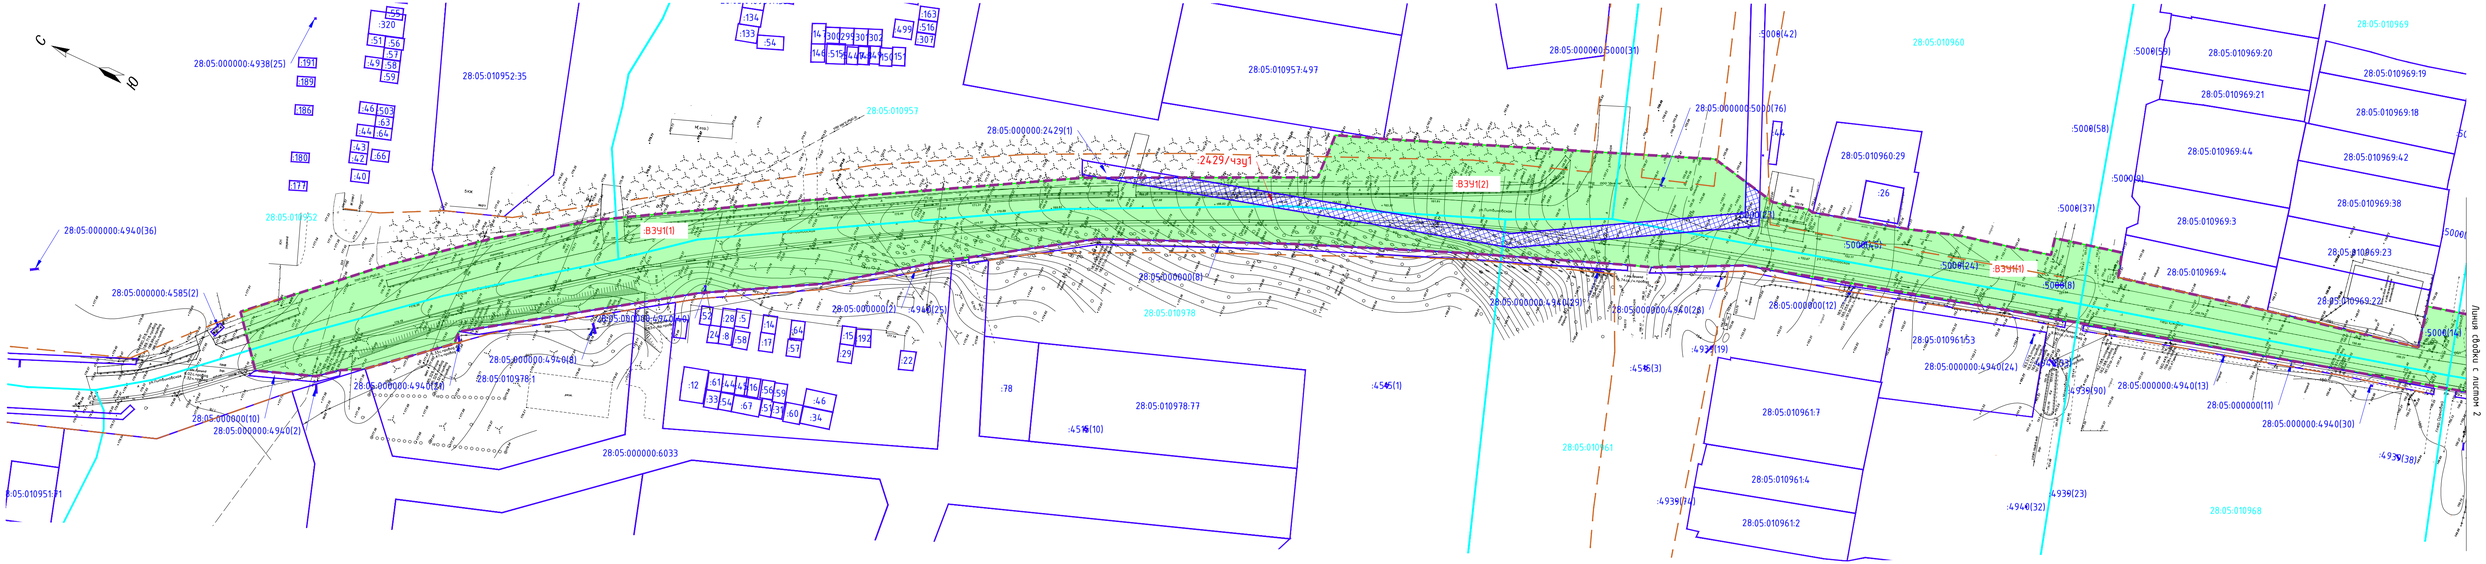

УСЛОВНЫЕ ОБОЗНАЧЕНИЯ:

- Граница территории, применительно к которой осуществляется подготовка проекта межевания
- Границы существующих элементов планировочной структуры
- Граница земельных участков, сведения о которых содержатся в ЕГРН
- Граница кадастровых кварталов, сведения о которых содержатся в ЕГРН
- Граница образуемых земельных участков
- Граница временно занимаемых земельных участков
- Граница сервитута, подлежащего установлению в соответствии с законодательством РФ
- Граница земельного участка, предоставленного на праве субаренды МКУ "Стройсервис"
- Граница земельных участков, предоставленные на праве постоянного (бессрочного) пользования МКУ "Стройсервис"

28:05:010951:71 — Обозначение номеров земельных участков, сведения о которых содержатся в ЕГРН

28:05:010951 — Обозначение номеров кадастровых кварталов

:ЗУ1 :ВЗУ1 :6/чзу1 — Обозначение номеров образуемых, временно занимаемых земельных участков и частей земельных участков

Изм.	Колич.	Лист	№док.	Подпись	Дата
Разработал		Анфриева			05.26
ГИП		Харченко			05.26

108/2026-корр-ПМТ-ОЧ

Внесение изменений в проект планировки территории и проект межевания территории по объекту капитального строительства трубопровода подземного "Переключение сетей канализации города (Свободного на ОСК оз. Большанка"

Проект межевания территории Основная часть (утверждаемая)	Стадия	Лист	Листов
	П	1	6


Чертёж межевания территории
Масштаб 1:2000

ООО "ПРОГРЕСС"
г. Благовещенск

Взам.инв.№

Подпись и дата

Инв.№ подл.

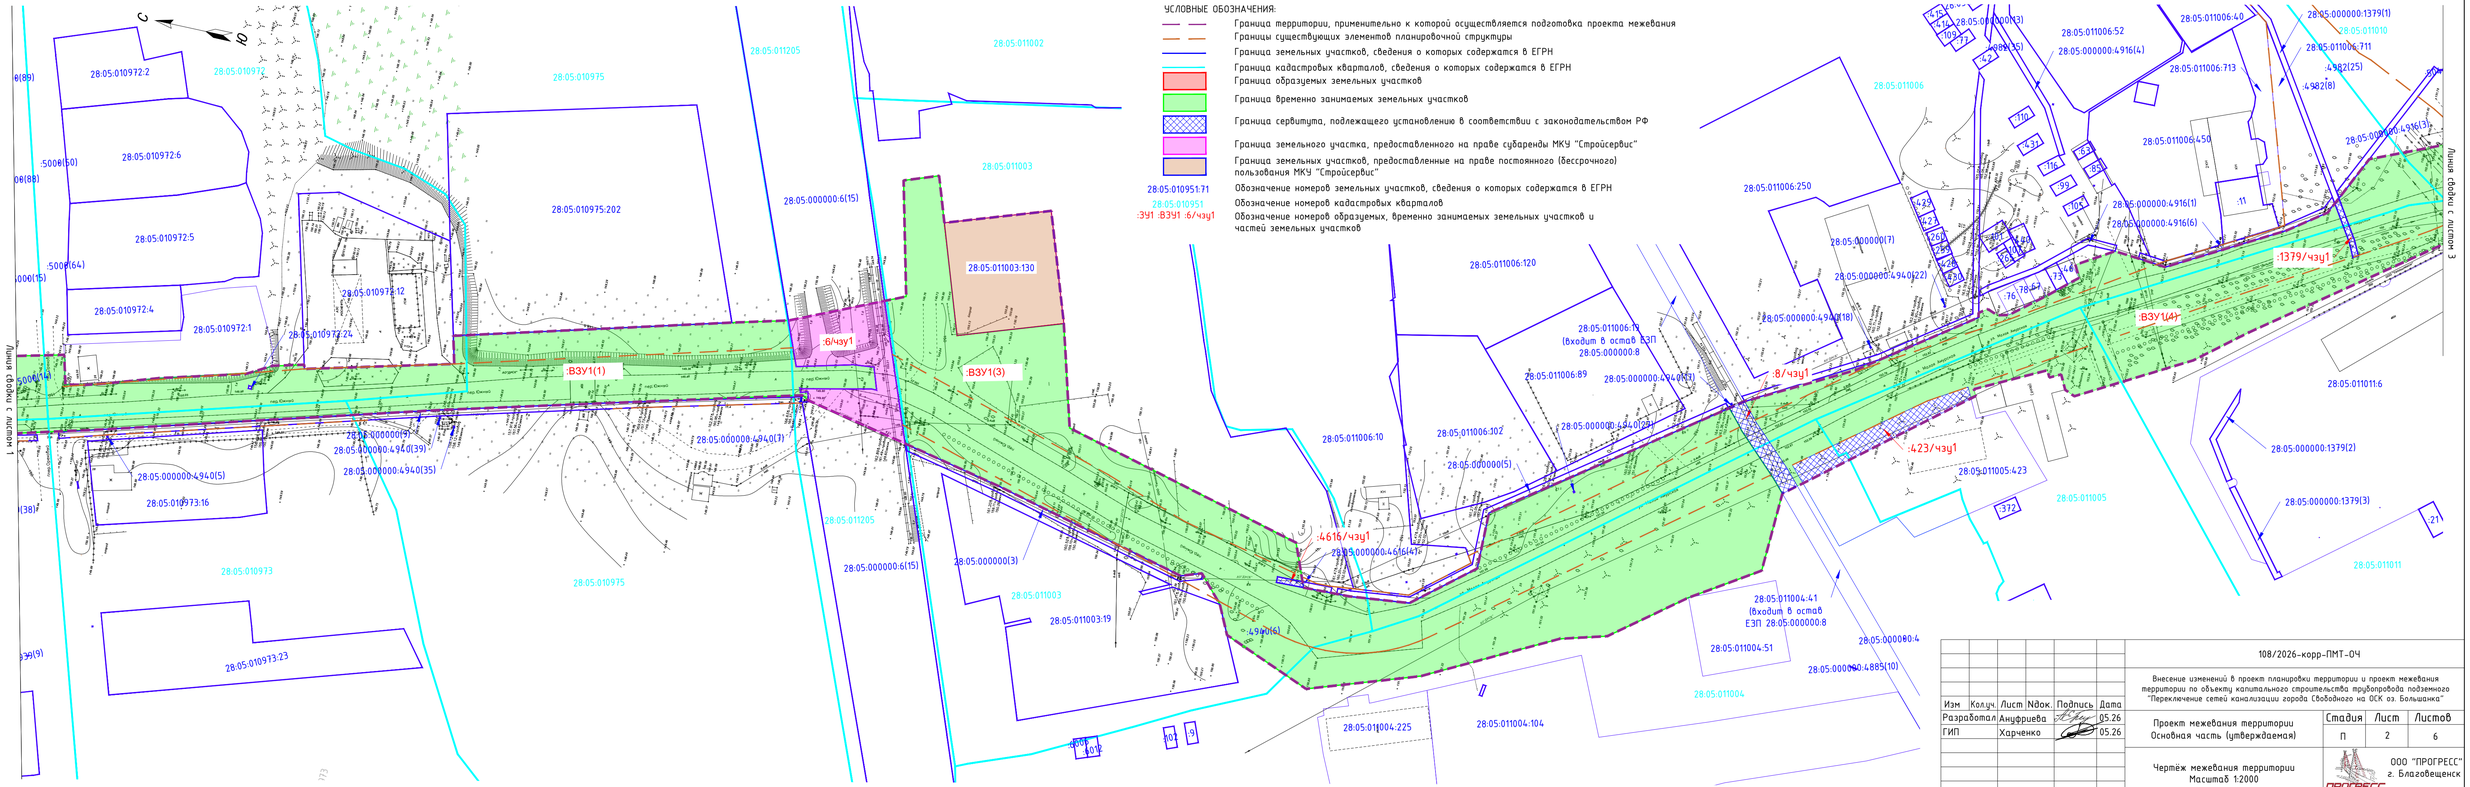

Изм.	Колич.	Лист	№док.	Подпись	Дата
Разработал		Анфриева			05.26
ГИП		Харченко			05.26

108/2026-корр-ПМТ-ОЧ

Внесение изменений в проект планировки территории и проект межевания территории по объекту капитального строительства трубопровода подземного "Переключение сетей канализации города (Свободного на ОСК оз. Большанка"

Проект межевания территории
Основная часть (утверждаемая)

Стадия	Лист	Листов
П	2	6


Чертёж межевания территории
Масштаб 1:2000

ООО "ПРОГРЕСС"
г. Благовещенск

Взам.инв.№


Подпись и дата

Инв.№ подл.

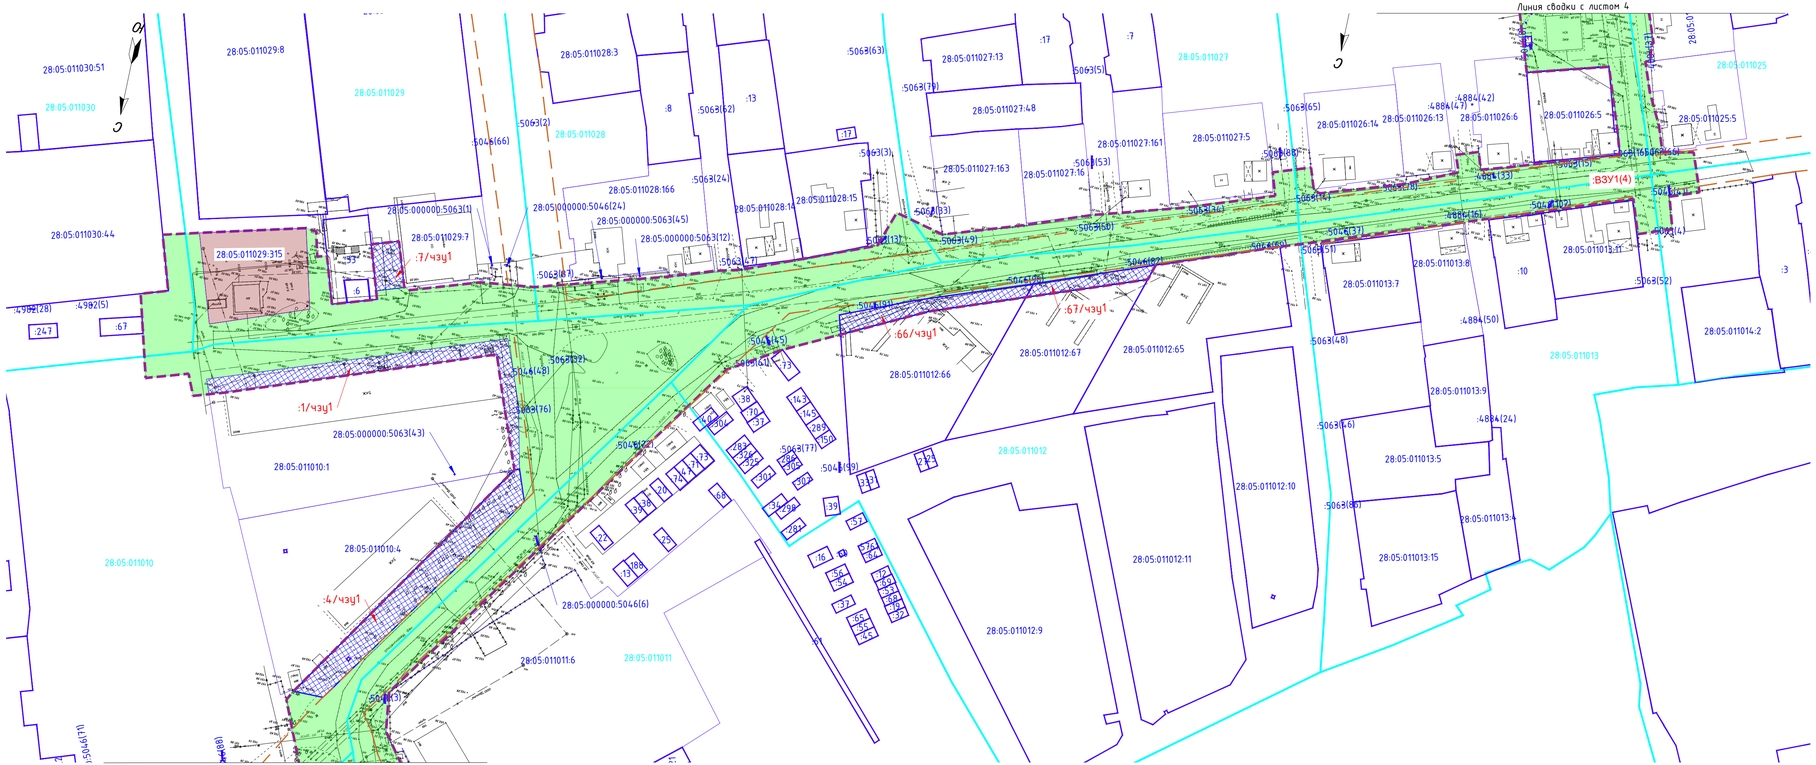

УСЛОВНЫЕ ОБОЗНАЧЕНИЯ:

- Граница территории, применительно к которой осуществляется подготовка проекта межевания
- Границы существующих элементов планировочной структуры
- Граница земельных участков, сведения о которых содержатся в ЕГРН
- Граница кадастровых кварталов, сведения о которых содержатся в ЕГРН
- Граница образуемых земельных участков
- Граница временно занимаемых земельных участков
- Граница сервитута, подлежащего установлению в соответствии с законодательством РФ
- Граница земельного участка, предоставленного на праве субаренды МКУ "Стройсервис"
- Граница земельных участков, предоставленные на праве постоянного (бессрочного) пользования МКУ "Стройсервис"
- 28:05:010951:71 — Обозначение номеров земельных участков, сведения о которых содержатся в ЕГРН
- 28:05:010951 — Обозначение номеров кадастровых кварталов
- :ЗУ1 :ВЗУ1 :6/чзу1 — Обозначение номеров образуемых, временно занимаемых земельных участков и частей земельных участков

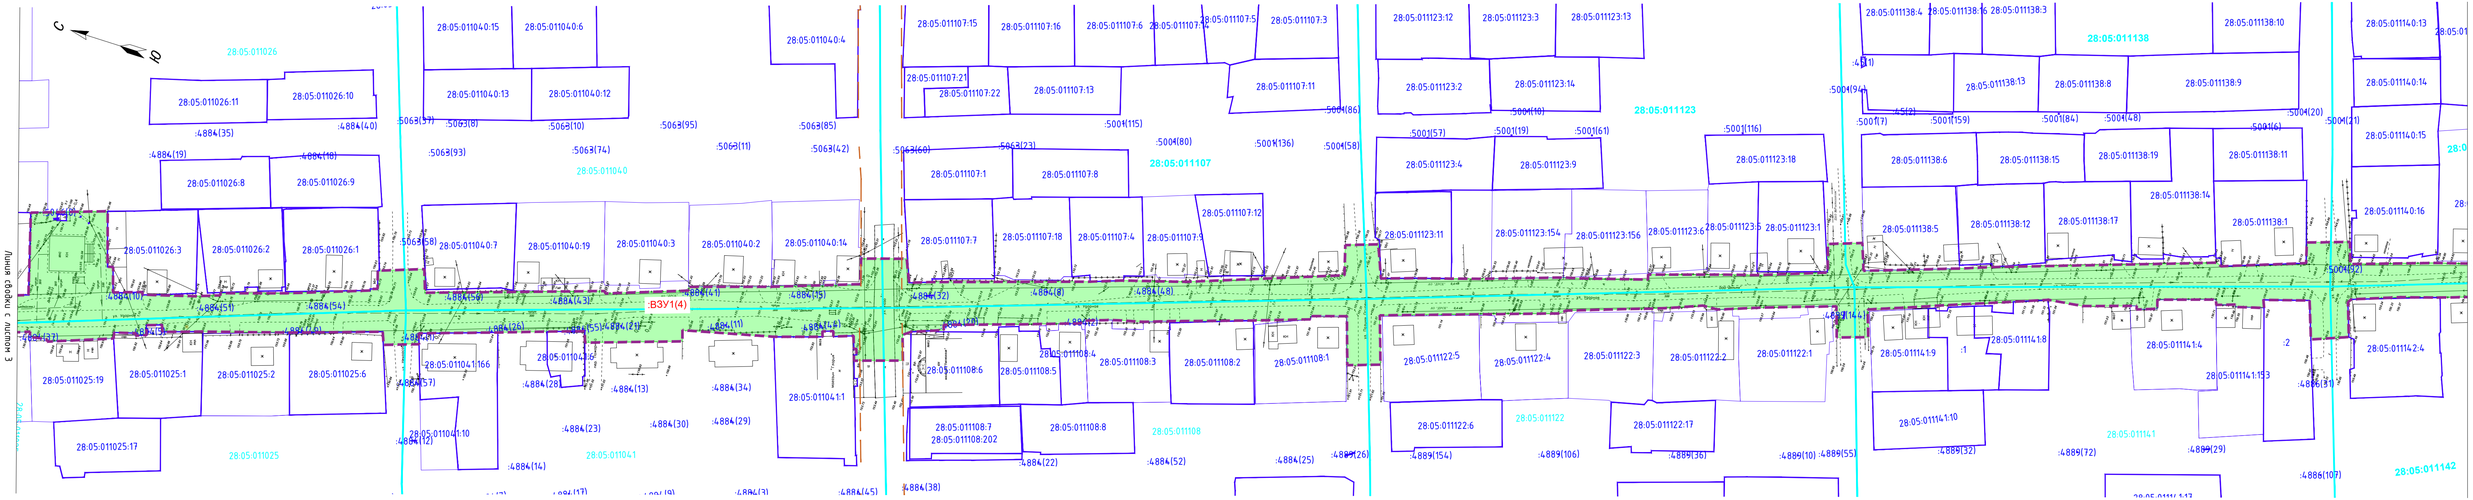

УСЛОВНЫЕ ОБОЗНАЧЕНИЯ:

- Граница территории, применительно к которой осуществляется подготовка проекта межевания
- Границы существующих элементов планировочной структуры
- Граница земельных участков, сведения о которых содержатся в ЕГРН
- Граница кадастровых кварталов, сведения о которых содержатся в ЕГРН
- Граница образуемых земельных участков
- Граница временно занимаемых земельных участков
- Граница сервитута, подлежащего установлению в соответствии с законодательством РФ
- Граница земельного участка, предоставленного на праве субаренды МКУ "Стройсервис"
- Граница земельных участков, предоставленные на праве постоянного (бессрочного) пользования МКУ "Стройсервис"

28:05:010951:71 — Обозначение номеров земельных участков, сведения о которых содержатся в ЕГРН

28:05:010951 — Обозначение номеров кадастровых кварталов

:ЗУ1 :ВЗУ1 :6/чзу1 — Обозначение номеров образуемых, временно занимаемых земельных участков и частей земельных участков

Изм.	Кол.уч.	Лист	№док.	Подпись	Дата
Разработал		Анфриева			05.26
ГИП		Харченко			05.26

108/2026-корр-ПМТ-ОЧ

Внесение изменений в проект планировки территории и проект межевания территории по объекту капитального строительства трубопровода подземного "Переключение сетей канализации города (Свободного на ОСК оз. Большанка"

Проект межевания территории Основная часть (утверждаемая)	Стадия	Лист	Листов
	П	4	6


Чертёж межевания территории
Масштаб 1:2000

ООО "ПРОГРЕСС"
г. Благовещенск

Взам.инв.№

Подпись и дата

Инв.№ подл.

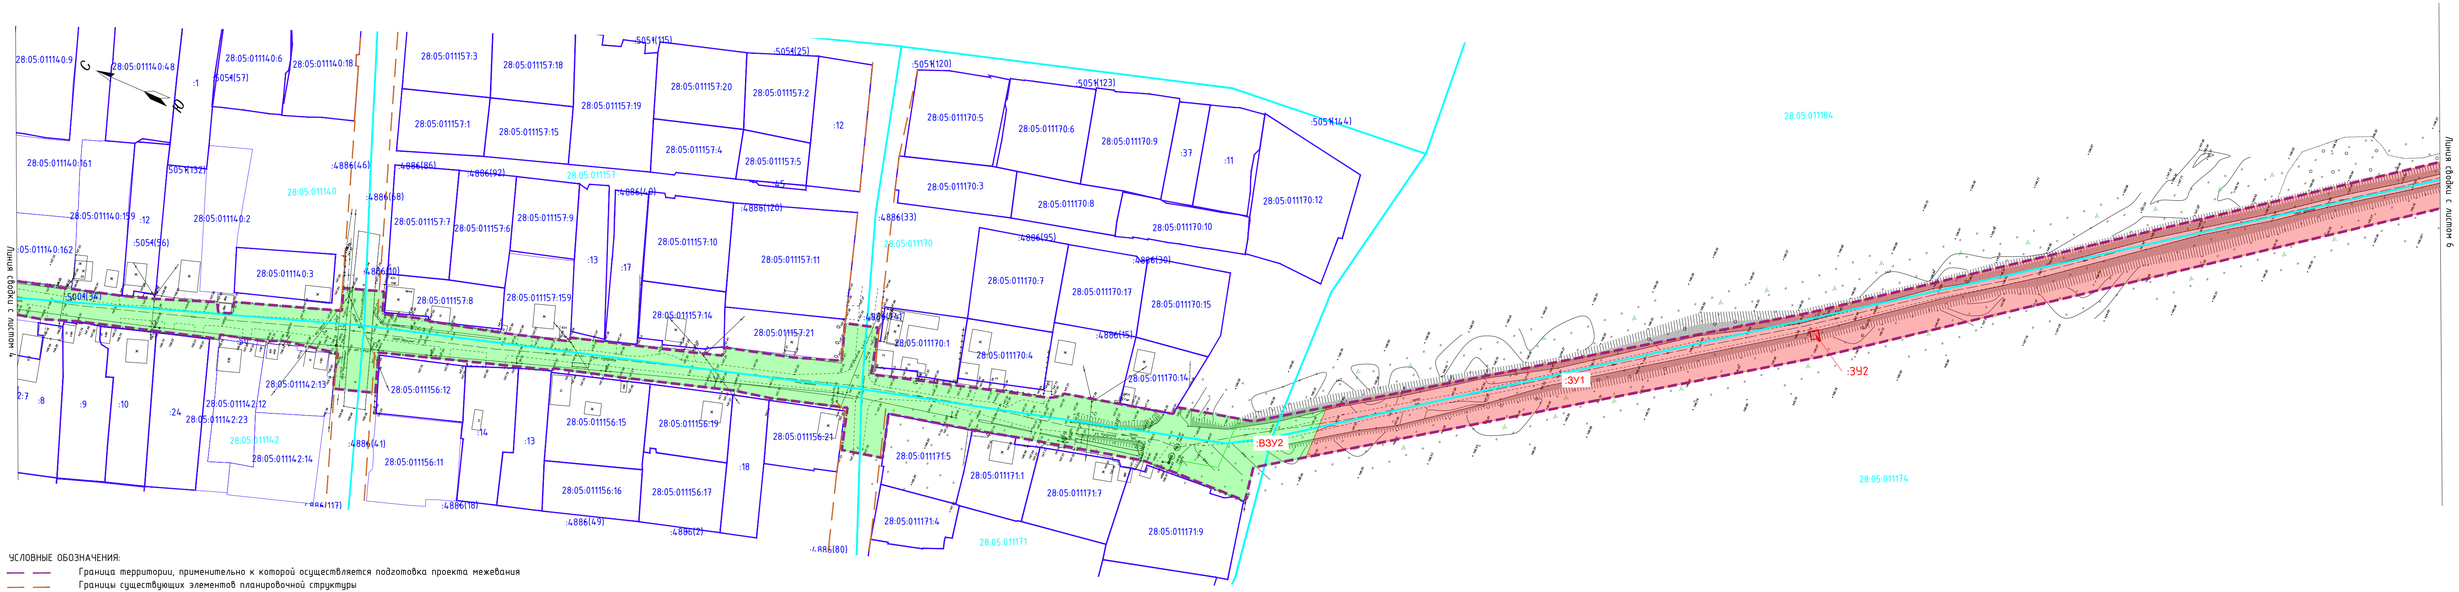

УСЛОВНЫЕ ОБОЗНАЧЕНИЯ:

- Граница территории, применительно к которой осуществляется подготовка проекта межевания
- Границы существующих элементов планировочной структуры
- Граница земельных участков, сведения о которых содержатся в ЕГРН
- Граница кадастровых кварталов, сведения о которых содержатся в ЕГРН
- Граница образуемых земельных участков
- Граница временно занимаемых земельных участков
- Граница сервитута, подлежащего установлению в соответствии с законодательством РФ
- Граница земельного участка, предоставленного на праве субаренды МКУ "Стройсервис"
- Граница земельных участков, предоставленные на праве постоянного (бессрочного) пользования МКУ "Стройсервис"
- 28:05:010951:71 — Обозначение номеров земельных участков, сведения о которых содержатся в ЕГРН
- 28:05:010951 — Обозначение номеров кадастровых кварталов
- :ЗУ1 :ВЗУ1 :6/чзу1 — Обозначение номеров образуемых, временно занимаемых земельных участков и частей земельных участков

Изм.	Колич.	Лист	№док.	Подпись	Дата
Разработал		Ануфриева			05.26
ГИП		Харченко			05.26

108/2026-корр-ПМТ-ОЧ


Внесение изменений в проект планировки территории и проект межевания территории по объекту капитального строительства трубопровода подземного "Переключение сетей канализации города (Свободного на ОСК оз. Большанка"

Проект межевания территории Основная часть (утверждаемая)	Стадия	Лист	Листов
	П	5	6

Чертёж межевания территории
Масштаб 1:2000

ООО "ПРОГРЕСС"
г. Благовещенск

Взам.инв.№ | Подпись и дата | Инв.№ подл.

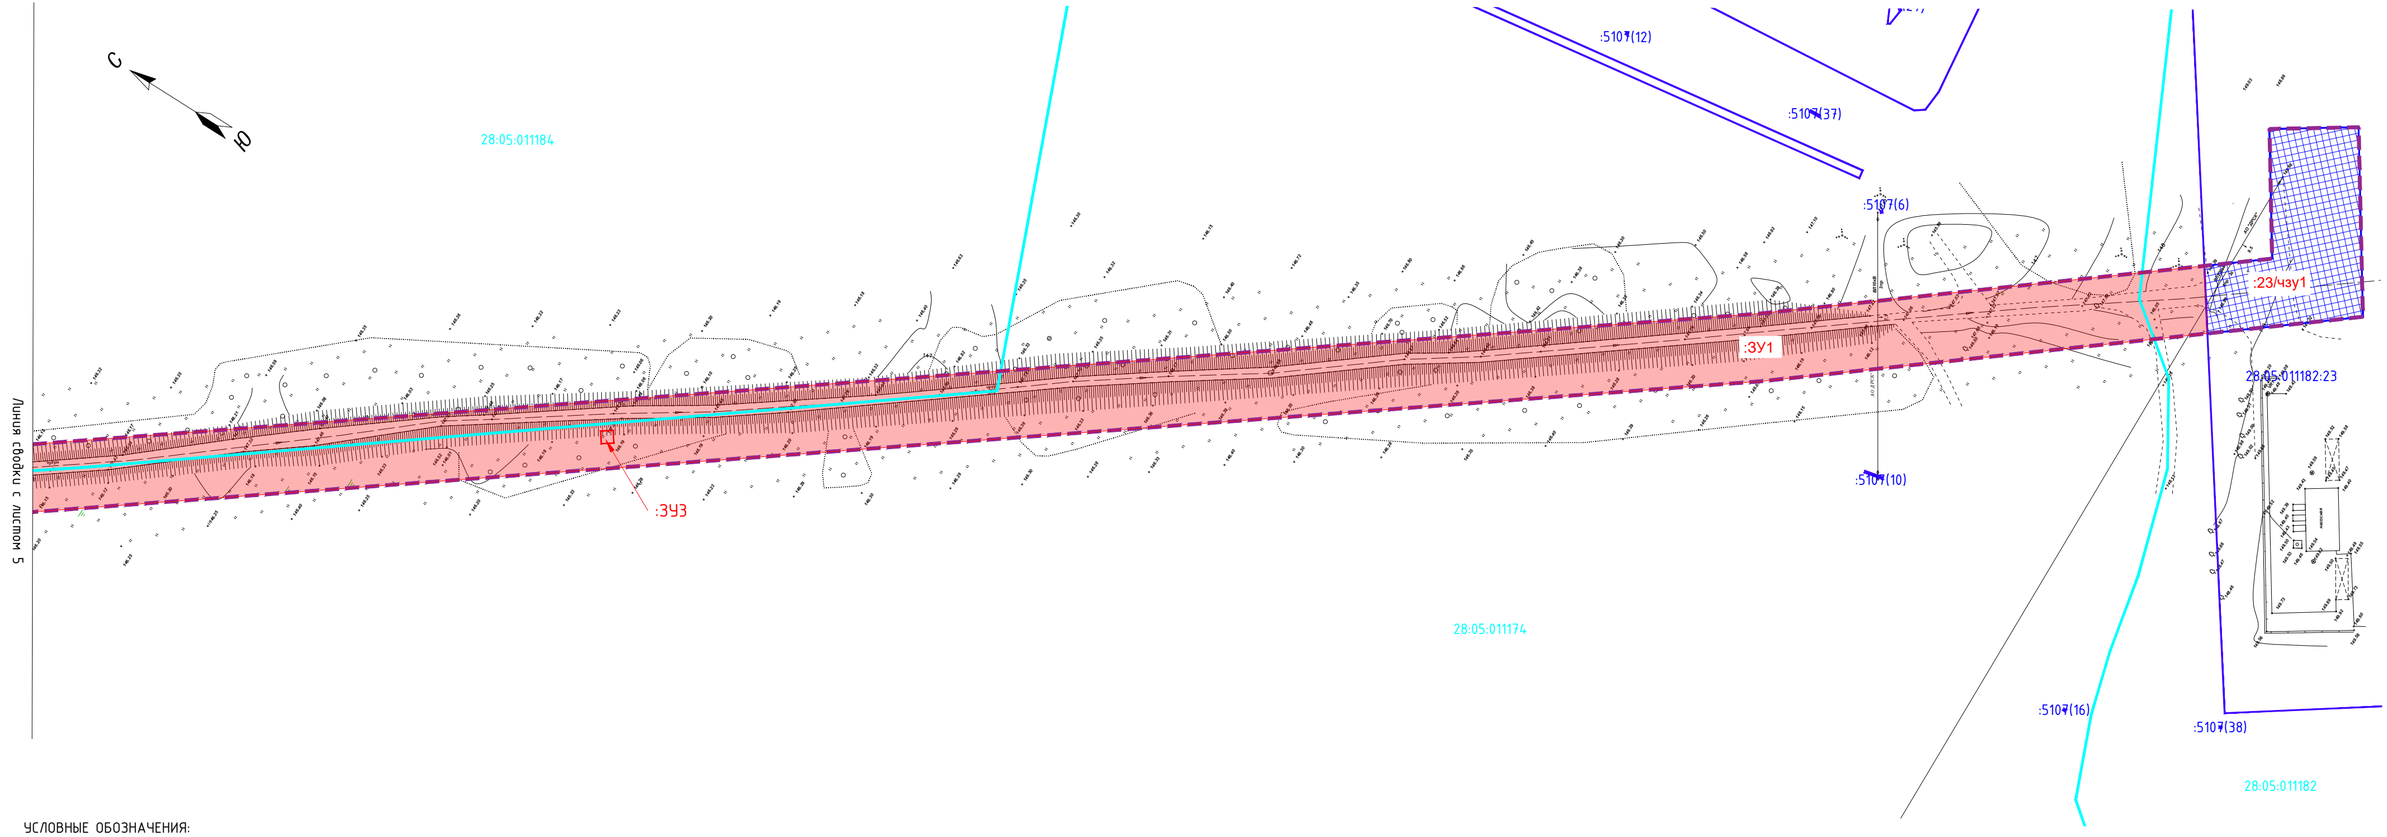

УСЛОВНЫЕ ОБОЗНАЧЕНИЯ:

- Граница территории, применительно к которой осуществляется подготовка проекта межевания
- Границы существующих элементов планировочной структуры
- Граница земельных участков, сведения о которых содержатся в ЕГРН
- Граница кадастровых кварталов, сведения о которых содержатся в ЕГРН
- Граница образуемых земельных участков
- Граница временно занимаемых земельных участков
- Граница сервитута, подлежащего установлению в соответствии с законодательством РФ
- Граница земельного участка, предоставленного на праве субаренды МКУ "Стройсервис"
- Граница земельных участков, предоставленные на праве постоянного (бессрочного) пользования МКУ "Стройсервис"
- 28:05:010951:71 — Обозначение номеров земельных участков, сведения о которых содержатся в ЕГРН
- 28:05:010951 — Обозначение номеров кадастровых кварталов
- :ЗУ1 :ВЗУ1 :6/чзу1 — Обозначение номеров образуемых, временно занимаемых земельных участков и частей земельных участков

Изм	Кол.уч.	Лист	№док.	Подпись	Дата
Разработал		Ануфриева			05.26
ГИП		Харченко			05.26

108/2026-корр-ПМТ-ОЧ

Внесение изменений в проект планировки территории и проект межевания территории по объекту капитального строительства трубопровода подземного "Переключение сетей канализации города Свободного на ОСК оз. Большанка"

Проект межевания территории Основная часть (утверждаемая)	Стадия	Лист	Листов
	П	6	6

Чертёж межевания территории
Масштаб 1:2000

ООО "ПРОГРЕСС"
г. Благовещенск

Взам.инв.N° | Подпись и дата | Инв.N° подл.

Раздел 2 «Проект межевания территории. Текстовая часть»

Изменения в документацию по планировке территории вносятся в соответствии с действующими нормативно-правовыми актами, в части образуемых земельных участков с учетом актуальных сведений из ЕГРН, с учетом изменения границ Свободненского лесничества Амурской области, реестровый номер 28:00-15.3.

ПОЯСНИТЕЛЬНАЯ ЗАПИСКА

Исходно-разрешительная документация:

— Муниципальный контракт от 10.04.2026 №108/2026-корр на выполнение работ по внесению изменений в проект планировки территории и проект межевания территории по объекту капитального строительства «Переключение сетей канализации города Свободного на ОСК оз. Большанка»;

— Генеральный план муниципального образования «Город Свободный», утвержденный Постановлением Свободненского городского Совета народных депутатов Амурской области от 20.05.2021 №52/431 «О несении изменений в Генеральный план муниципального образования «Город Свободный», городского Совета народных депутатов от 25.07.1990года(корректировка) (с изм. 04.04.2013 №228, от 6.10.2014 №56, от 14.05.2015 №85, 18.12.2017 №233);

— Правила землепользования и застройки муниципального образования гор. Свободный, утвержденные постановлением администрации города Свободный № 880 от 26.07.2021 «Об утверждении Правил землепользования и застройки муниципального образования «город Свободный» утвержденные решением Свободненского городского Совета народных депутатов 11.05.2010 № 40 «Об утверждении Правил землепользования и застройки муниципального образования «город Свободный» (с изм. от 07.10.2011, 13.07.2012, 10.12.2012, 13.03.2015, 22.12.2015, 08.06.2017, 27.04.2018, 08.08.2019, 21.12.2020, 24.06.2021)» (в ред. постановления администрации города Свободный от 24.08.2021 №1028);

— Схема территориального планирования Амурской области» (в редакции постановления Правительства области от 11.09.2019 № 514).

Цели и задачи при подготовке проекта межевания территории

Подготовка проекта межевания территории, осуществляется в целях обеспечения устойчивого развития территории и установление границ земельных участков, предназначенных для размещения линейного объекта.

Определение местоположения границ, образуемых и (или) изменяемых земельных участков, предназначенных для строительства объекта.

Сформированные земельные участки должны обеспечить:

— возможность полноценной реализации права собственности на формируемые земельные участки, включая возможность полноценного использования этого имущества в соответствии с тем назначением, и теми эксплуатационными качествами, которые присущи этому имуществу;

— возможность долгосрочного использования земельных участков.

Перечень и сведения о площади образуемых земельных участков, в том числе возможные способы их образования и виды разрешенного использования образуемых земельных участков

Сети канализации города Свободного на ОСК оз. Большанка расположены в границах МО «город Свободный» Амурской области.

В таблице 2 приведены сведения о площади образуемых земельных участков и частей земельных участков

Таблица 1 – Экспликация исходных земельных участков

Кадастровый номер исходного земельного участка	*Категория земель*	*Правообладатель (вид права)*	*Вид разрешенного использования*	*Площадь, кв.м*
28:05:000000:2429	Земли населённых пунктов	отсутствует	Для строительства линии водопровода	5886
28:05:000000:4616	Земли населённых пунктов	Отсутствует	Для строительства линии электропередач ВЛ-35 кВ «Южная-Базовая»	3392
28:05:011006:19 28:05:011004:41 (входит в состав ЕЗП 28:05:000000:8	Земли населённых пунктов	отсутствует	Под территорию завода	2690
28:05:011005:423	Земли населённых пунктов	Собственность – Домашенкина Елена Геннадьевна	Бытовое обслуживание, склад, магазины	2826

28:05:011029:7	Земли населённых пунктов	Собственность – Амурская область Постоянное (бессрочное) пользование – ГБУ Здравоохранения Амурской области «Свободненская больница»	Под травмпункт	1189
28:05:000000:6	Земли населённых пунктов	Собственность РФ Аренда ОАО «РЖД»	Для нужд железнодорожного транспорта	2826830
28:05:000000:1379	Земли населённых пунктов	Аренда АО «ДРСК»	Для размещения КЛ 10кВ	458
28:05:011010:4	Земли населённых пунктов	Собственники помещений, машино-мест в многоквартирном доме	Для эксплуатации многоквартирного жилого дома	4292
28:05:011010:1	Земли населённых пунктов	Постоянное (бессрочное) пользование – Физическое лицо	Под многоквартирный жилой дом со встроенными нежилыми помещениями	5231
28:05:011012:66	Земли населённых пунктов	Собственники помещений, машино-мест в многоквартирном доме	Для строительства многоквартирного жилого дома	2723
28:05:011012:67	Земли населённых пунктов	Аренда – ООО «Статус»	Для строительства многоквартирного жилого дома	2147
28:05:011182:23	Земли населённых пунктов	Собственность – МО город Свободный Безвозмездное пользование (ссуда) МКУ «Стройсервис»	Для размещения иных сооружений промышленности (Очистные сооружения)	126882
28:05:011003:130	Земли населённых пунктов	Собственность – муниципальная Постоянное (бессрочное) пользование – МКУ «Стройсервис»	Коммунальное обслуживание	1525
28:05:011029:315	Земли населённых пунктов	Собственность – муниципальная Постоянное (бессрочное) пользование – МКУ «Стройсервис»	Предоставление коммунальных услуг	1122

Общая площадь территории, планируемая для размещения линейного объекта, составляет **112814кв. м.**, в том числе:

— **88676кв.м.,** площадь территории на период строительства объекта, планируемая к использованию путем получения Разрешения на размещение линейного объекта на землях или земельных участках, находящихся в государственной или муниципальной собственности, без предоставления земельных участков и установления сервитутов, публичного сервитута, в соответствии с Постановлением РФ № 1300 от 03.12.2014;

— **14870кв.м.,** площадь территории на период строительства объекта, планируемая к использованию в соответствии со ст.9 Лесного Кодекса РФ;

— **5508кв.м.**, площадь территории (формируемые части земельных участков) на период строительства объекта, планируемая к использованию путем установления сервитута в соответствии со ст.23 Земельного Кодекса РФ (см. Таблица 12);

— **1525кв.м.,** площадь земельного участка с кадастровым номером 28:05:011003:130, планируемая к использованию в соответствии с Постановлением муниципального образования «Город Свободный» администрации г.Свободного» на праве постоянного (бессрочного) пользования МКУ «Стройсервис»;

— **1122кв.м.,** площадь земельного участка с кадастровым номером 28:05:011029:315, планируемая к использованию в соответствии с Постановлением муниципального образования «Город Свободный» администрации г.Свободного» на праве постоянного (бессрочного) пользования МКУ «Стройсервис»;

— **1113кв.м.**, площадь части земельного участка с кадастровым номером 28:05:000000:6, планируемая к использованию в соответствии с Договором субаренды части земельного участка от 04.05.2026 № ЦРИ/04/СА/5375/26/2572, между ОАО «РЖД» и МКУ «Стройсервис».

Вид разрешенного использования для образуемых земельных участков под реконструкцию линейного объекта устанавливается в соответствии с Приказом Федеральной службы государственной регистрации, кадастра и картографии от 10.11.2020 № П/0412 «Об утверждении классификатора видов разрешенного использования земельных участков» (ред. от 24.12.2024).

Площади и границы образуемых земельных участков могут быть уточнены в ходе проведения кадастровых работ.

Таблица 2 - Экспликация образуемых земельных участков и частей земельных участков

Условные номера образуемых земельных участков	*Кадастровые номера земельных участков*	*Местоположение образуемых земельных участков*	*Способы образования земельных участков*	*Сведения об отнесении образуемых земельных участков к определённой категории*	*Вид разрешенного использования (код)/ цель установления части*	*Площадь образуемых земельных участков, кв.м*	*Сведения об отнесении (неотнесении) образуемых земельных участков к территории общего пользования*
Для размещения линейных объектов							
:ЗУ1	-	РФ, Амурская область, Свободненский р-н, Свободненское лесничество, Свободненское участковое лесничество кв. 35 (ч. в 1,4), кв.39 (ч.в.2)	Образование земельного участка из земель, находящихся в гос. или муниципальной собственности	Земли лесного фонда*	строительство, реконструкция, эксплуатация линейных объектов	14852	Не относится к территории общего пользования
:ЗУ2	-	РФ, Амурская область, Свободненский р-н, Свободненское лесничество, Свободненское участковое лесничество кв. 35 (ч. в 1)	Образование земельного участка из земель, находящихся в гос. или муниципальной собственности	Земли лесного фонда*	строительство, реконструкция, эксплуатация линейных объектов	9	Не относится к территории общего пользования
:ЗУ3	-	РФ, Амурская область, Свободненский р-н, Свободненское лесничество, Свободненское участковое лесничество квартал 35 (ч. в 1)	Образование земельного участка из земель, находящихся в гос. или муниципальной собственности	Земли лесного фонда*	строительство, реконструкция, эксплуатация линейных объектов	9	Не относится к территории общего пользования
:66/чзу1	28:05:011012:66	РФ, Амурская область, г. Свободный	Образование части земельного участка	Земли населённых пунктов	Коммунальное обслуживание (код 3.1)	343	Не относится к территории общего пользования

:67/чзу1	28:05:011012:67	РФ, Амурская область, г. Свободный	Образование части земельного участка	Земли населённых пунктов	Коммунальное обслуживание (код 3.1)	195	Не относится к территории общего пользования
:4/чзу1	28:05:011010:4	РФ, Амурская область, г. Свободный	Образование части земельного участка	Земли населённых пунктов	Коммунальное обслуживание (код 3.1)	1022	Не относится к территории общего пользования
:8/чзу1	28:05:011006:19 (входит в состав ЕЗП 28:05:000000:8	РФ, Амурская область, г. Свободный	Образование части земельного участка	Земли населённых пунктов	Коммунальное обслуживание (код 3.1)	170	Не относится к территории общего пользования
:8/чзу2	28:05:011004:41 (входит в состав ЕЗП 28:05:000000:8	РФ, Амурская область, г. Свободный	Образование части земельного участка	Земли населённых пунктов	Коммунальное обслуживание (код 3.1)	40	Не относится к территории общего пользования
:423/чзу1	28:05:011005:423	РФ, Амурская область, г. Свободный	Образование части земельного участка	Земли населённых пунктов	Коммунальное обслуживание (код 3.1)	434	Не относится к территории общего пользования
:7/чзу1	28:05:011029:7	РФ, Амурская область, г. Свободный	Образование части земельного участка	Земли населённых пунктов	Коммунальное обслуживание (код 3.1)	157	Не относится к территории общего пользования
:2429/чзу1	28:05:000000:2429	РФ, Амурская область, г. Свободный	Образование части земельного участка	Земли населённых пунктов	Коммунальное обслуживание (код 3.1)	1145	Не относится к территории общего пользования
:6/чзу1	28:05:000000:6	РФ, Амурская область, г. Свободный	Образование части земельного участка	Земли населённых пунктов	Коммунальное обслуживание (код 3.1)	1113	Не относится к территории общего пользования
:1379/чзу1	28:05:000000:1379	РФ, Амурская область, г. Свободный	Образование части земельного участка	Земли населённых пунктов	Коммунальное обслуживание (код 3.1)	41	Не относится к территории общего пользования
:23/чзу1	28:05:011182:23	РФ, Амурская область, г. Свободный	Образование части земельного участка	Земли населённых пунктов	Коммунальное обслуживание (код 3.1)	1224	Не относится к территории общего пользования
:4616/чзу1	28:05:000000:4616	РФ, Амурская область, г. Свободный	Образование части земельного участка	Земли населённых пунктов	Коммунальное обслуживание (код 3.1)	19	Не относится к территории общего пользования
:1/чзу1	28:05:011010:1	РФ, Амурская область, г. Свободный	Образование части земельного участка	Земли населённых пунктов	Коммунальное обслуживание (код 3.1)	718	Не относится к территории общего пользования

-	28:05:011003:130	РФ, Амурская область, г. Свободный	В соответствии с Постановлением МО «Город Свободный» от 23.10.2025 №1664	Земли населённых пунктов	Коммунальное обслуживание	1525	Не относится к территории общего пользования
-	28:05:011029:315	РФ, Амурская область, г. Свободный		Земли населённых пунктов	Предоставление коммунальных услуг	1122	Не относится к территории общего пользования
:ВЗУ1	-	РФ, Амурская область, г. Свободный	Получение Разрешения на размещение объектов (в соответствие с Постановление Правительства РФ от 03.12.2014 №1300)	Земли населённых пунктов	Подземные линейные сооружения, а также их наземные части и сооружения, технологически необходимые для их использования, для размещения которых не требуется разрешения на строительство.	87965	Не относится к территории общего пользования
:ВЗУ2	-	РФ, Амурская область, г. Свободный	Получение Разрешения на размещение объектов (в соответствие с Постановление Правительства РФ от 03.12.2014 №1300)	Земли населённых пунктов	Подземные линейные сооружения, а также их наземные части и сооружения, технологически необходимые для их использования, для размещения которых не требуется разрешения на строительство.	711	Не относится к территории общего пользования
					ИТОГО	**112814**	

* использование земельных участков, образуемых на землях лесного фонда, планируется в соответствии со статьей 9 Лесного кодекса РФ.

Целевое назначение лесов, вид (виды) разрешенного использования лесного участка, количественные и качественные характеристики лесного участка, сведения о нахождении лесного участка в границах особо защитных лесов

Целевое назначение лесов

В соответствии с приказом Федерального агентства лесного хозяйства от *«30» декабря 2008 г. № 434 «Об определении количества лесничеств на территории Амурской области и установлении их границ» Свободненское участковое лесничество* входит в состав *Свободненского* лесничества (лесопарка).

На момент проектирования лесного участка, на территории *Свободненского* лесничества (лесопарка) распространяется действие лесохозяйственного регламента, утверждённого *приказом Министерства лесного хозяйства и пожарной безопасности Амурской области от «19» декабря 2018г. № 1383-ОД «Об утверждении лесохозяйственного регламента ГКУ АО «Свободненское лесничество».*

Леса на территории *Амурской области* в соответствии со статьёй 8 Федерального закона от 04.12.2006 № 201-ФЗ «О введении в действие Лесного кодекса Российской Федерации» отнесены *к защитным лесам и эксплуатационным лесам,* что отражено в Лесном плане *Амурской области,* утверждённом *распоряжением Губернатора Амурской области от «17» декабря 2018г. № 199-р,* и лесохозяйственном регламенте *Свободненского* лесничества (лесопарка).

Согласно указанным документам лесного планирования кварталы *35,39 Свободненского* участкового лесничества, в котором расположены проектируемые лесные участки, относятся к защитным лесам, категории защитных лесов – зелёные зоны (леса, расположенные на землях лесного фонда и землях иных категорий, выделяемые в целях обеспечения защиты населения от воздействия неблагоприятных явлений природного и техногенного происхождения, сохранения и восстановления окружающей среды).

Количественные и качественные характеристики проектируемого лесного участка

Количественные и качественные характеристики проектируемых лесных участков составлены на основании выписки из государственного лесного реестра Свободненского лесничества (лесопарка) и необходимости натурного обследования.

Таблица 3 – Распределение земель

Общая площадь, га	в том числе									
	лесные земли					нелесные земли				
	занятые лесными насаждениями всего	в том числе покрытые лесными культурами	лесные питомники, плантации	не занятые лесными насаждениями	итого	дороги	просеки	болота	другие	Итого
1	2	3	4	5	6	7	8	9	10	11
лесной (земельный) участок 28:05:011174:ЗУ1										
1,4852	-	-	-	-	-	-	-	-	**1,4852**	**1,4852**
лесной (земельный) участок 28:05:011174:ЗУ2										
0,0009	-	-	-	-	-	-	-	-	**0,0009**	**0,0009**
лесной (земельный) участок 28:05:011174:ЗУ3										
0,0009	-	-	-	-	-	-	-	-	**0,0009**	**0,0009**
Всего по лесным (земельным) участкам										
1,4870	-	-	-	-	-	-	-	-	-	**1,4870**

Таблица 4 – Характеристика насаждений проектируемых лесных участках

Участковое лесничество	Номер квартала	Номер выдела	Состав насаждения или характеристика лесного участка при отсутствии насаждения	Площадь (га)/запас древесины (куб. м)	в том числе по группам возраста древостоя (га/куб. м)			
					Молодняки	Средневозрастные	Приспевающие	Спелые и перестойные
1	2	3	4	5	6	7	8	9
ЗАЩИТНЫЕ ЛЕСА								
Зелёные зоны (леса, расположенные на землях лесного фонда и землях иных категорий, выделяемые в целях обеспечения защиты населения от воздействия неблагоприятных явлений природного и техногенного происхождения, сохранения и восстановления окружающей среды)								
лесной (земельный) участок 28:05:011174:ЗУ1								
Свободненское	35	1(часть)	Пустырь	1,0403/0	-	-	-	-
		4(часть)	Посёлок лесной	0,4058/0	-	-	-	-
	39	2(часть)	Посёлок лесной	0,0391/0	-	-	-	-
			Итого	**1,4852/0**	-	-	-	-
лесной (земельный) участок 28:05:011174:ЗУ2								
Свободненское	35	1(часть)	Пустырь	0,0009/0	-	-	-	-
			Итого	**0,0009/0**	-	-	-	-
лесной (земельный) участок 28:05:010074:ЗУ3								
Свободненское	35	1(часть)	Пустырь	0,0009/0	-	-	-	-
			Итого	**0,0009/0**	-	-	-	-
			Всего по лесным (земельным) участкам	**1,4870/0**	-	-	-	-

Таблица 5 – Средние таксационные показатели насаждений проектируемых лесных участках

Целевое назначение лесов	Хозяйство, преобладающая порода	Состав насаждения	Возраст, лет	Бонитет	Полнота	Средний запас древесины (куб.м/га)		
						средневозрастные	приспевающие	Спелые и перестойные
1		2	3	4	5	6	7	9
лесной (земельный) участок 28:05:011174:ЗУ1								
Зелёные зоны (леса, расположенные на землях лесного фонда и землях иных категорий, выделяемые в целях обеспечения защиты населения от воздействия неблагоприятных явлений природного и техногенного происхождения, сохранения и восстановления окружающей среды)	-	-	-	-	-	-	-	-
лесной (земельный) участок 28:05:011174:ЗУ2								

Зелёные зоны (леса, расположенные на землях лесного фонда и землях иных категорий, выделяемые в целях обеспечения защиты населения от воздействия неблагоприятных явлений природного и техногенного происхождения, сохранения и восстановления окружающей среды)	-	-	-	-	-	-	-	-
лесной (земельный) участок 28:05:011174:ЗУ3								
Зелёные зоны (леса, расположенные на землях лесного фонда и землях иных категорий, выделяемые в целях обеспечения защиты населения от воздействия неблагоприятных явлений природного и техногенного происхождения, сохранения и восстановления окружающей среды)	-	-	-	-	-	-	-	-

Таблица 6 – Виды и объёмы использования лесов на проектируемых лесных участках

Целевое назначение лесов	Хозяйство (хвойное, твёрдолиственное, мягколиственные)	Площадь (га)	Единица измерения	Объёмы использования лесов (изъятие лесных ресурсов)
1	2	3	4	5
Вид использования лесов – строительство, реконструкция, эксплуатация линейных объектов **Цель предоставления лесного участка** – «Переключение сетей канализации города Свободного на ОСК оз. Большанка»				
Зелёные зоны (леса, рас-положенные на землях лесного фонда и землях иных категорий, выделяемые в целях обеспечения защиты населения от воздействия неблагоприятных явлений природного и техногенного происхождения, сохранения и восстановления окружающей среды)	-	-	-	-

Виды разрешённого использования лесов на проектируемых лесных участках

Лесохозяйственным регламентом *Свободненского* лесничества в кварталах *35 и 39 Свободненского участкового лесничества* и соответственно в проектируемых лесных участках установлены следующие виды разрешенного использования лесов:

- Осуществление научно-исследовательской деятельности, образовательной деятельности;

- Осуществление рекреационной деятельности;

- Строительство и эксплуатация водохранилищ и иных искусственных водных объектов, а также гидротехнических сооружений и специализированных портов;

- Строительство, реконструкция, эксплуатация линейных объектов;

- Осуществление религиозной деятельности;

- Иные виды.

Сведения об обременениях проектируемых лесных участков

По данным государственного лесного реестра кварталы *35 и 39 Свободненского лесничества Свободненского участкового лесничества* не имеют обременений.

Сведения об ограничениях использования лесов

С учётом целевого назначения и правового режима лесов, установленного лесным законодательством Российской Федерации, лесохозяйственным регламентом *Свободненского* лесничества (лесопарка) предусмотрены следующие ограничения в использовании лесов:

Таблица 7 - Ограничения по видам целевого назначения лесов

№ п/п	Целевое назначение лесов	Ограничения использования лесов
1	2	3
1	Зелёные зоны (леса, расположенные на землях лесного фонда и землях иных категорий, выделяемые в целях обеспечения защиты населения от воздействия неблагоприятных явлений природного и техногенного происхождения, сохранения и восстановления окружающей среды)	1.Использование токсичных химических препаратов для охраны и защиты леса, в том числе в научных целях. 2. Осуществление видов деятельности в сфере охотничьего хозяйства. 3. Разработка месторождений полезных ископаемых (за исключением случаев использования лесных участков, в отношении которых лицензии на пользование недрами получены до дня введения в действие Лесного кодекса Российской Федерации, на срок, не превышающий срока действия таких лицензий). 4. Ведение сельского хозяйства, за исключением сенокошения и пчеловодства, а также возведения изгородей в целях сенокошения и пчеловодства. 5. Размещение объектов капитального строительства, за исключением гидротехнических сооружений, линий связи, линий электропередачи, подземных трубопроводов.

Сведения о наличии зданий, сооружений, объектов, связанных с созданием лесной инфраструктуры и объектов, не связанных с созданием лесной инфраструктуры на проектируемом лесном участке

Таблица 8.

№ п/п	Участковое лесничество/урочище (при наличии)	Номер квартала	Номер выдела	Площадь объекта (га)	Наименование объекта
1	2	3	4	5	6
1	Свободненское	35	ч.в.1,4	1,4479	отсутствуют
2		39	ч.в.2	0,0391	

Сведения о наличии на проектируемом лесном участке особо защитных участков лесов, особо охраняемых природных территорий, зон с особыми условиями использования территорий

Согласно данным государственного лесного реестра на проектируемом лесном участке особо защитные участки лесов (ОЗУ) и особо охраняемые природные территорий (ООПТ) отсутствуют.

Проектирование вида использования лесов лесного участка

Согласно лесохозяйственному регламенту *Свободненского* лесничества, лесные кварталы *№35,39* проектируемого лесного участка, относятся к зоне планируемого освоения лесов для строительства, реконструкции, эксплуатации линейных объектов.


Объектом работ является сеть канализации, которая имеет способ прокладки трубопровода, как подземный трубопровод.

В соответствии с п. 3 ч. 4 статьи 114 Лесного кодекса РФ в зелёных зонах запрещается строительство и эксплуатация объектов капитального строительства, *за исключением гидротехнических сооружений, линий связи, линий электропередачи, подземных трубопроводов*.

СХЕМА РАСПОЛОЖЕНИЯ ПРОЕКТИРУЕМОГО ЛЕСНОГО УЧАСТКА
с условным номером 28:05:011174:ЗУ1

Субъект Российской Федерации	Амурская область
Муниципальное образование	Свободненский район
Категория земель	Земли лесного фонда
Лесничество	Свободненское
Участковое лесничество, урочище	Свободненское
Вид использования лесов	Строительство, реконструкция, эксплуатация линейных объектов
Цель предоставления лесного участка	«Переключение сетей канализации города Свободного на ОСК оз. Большанка»

Масштаб 1: 30 000

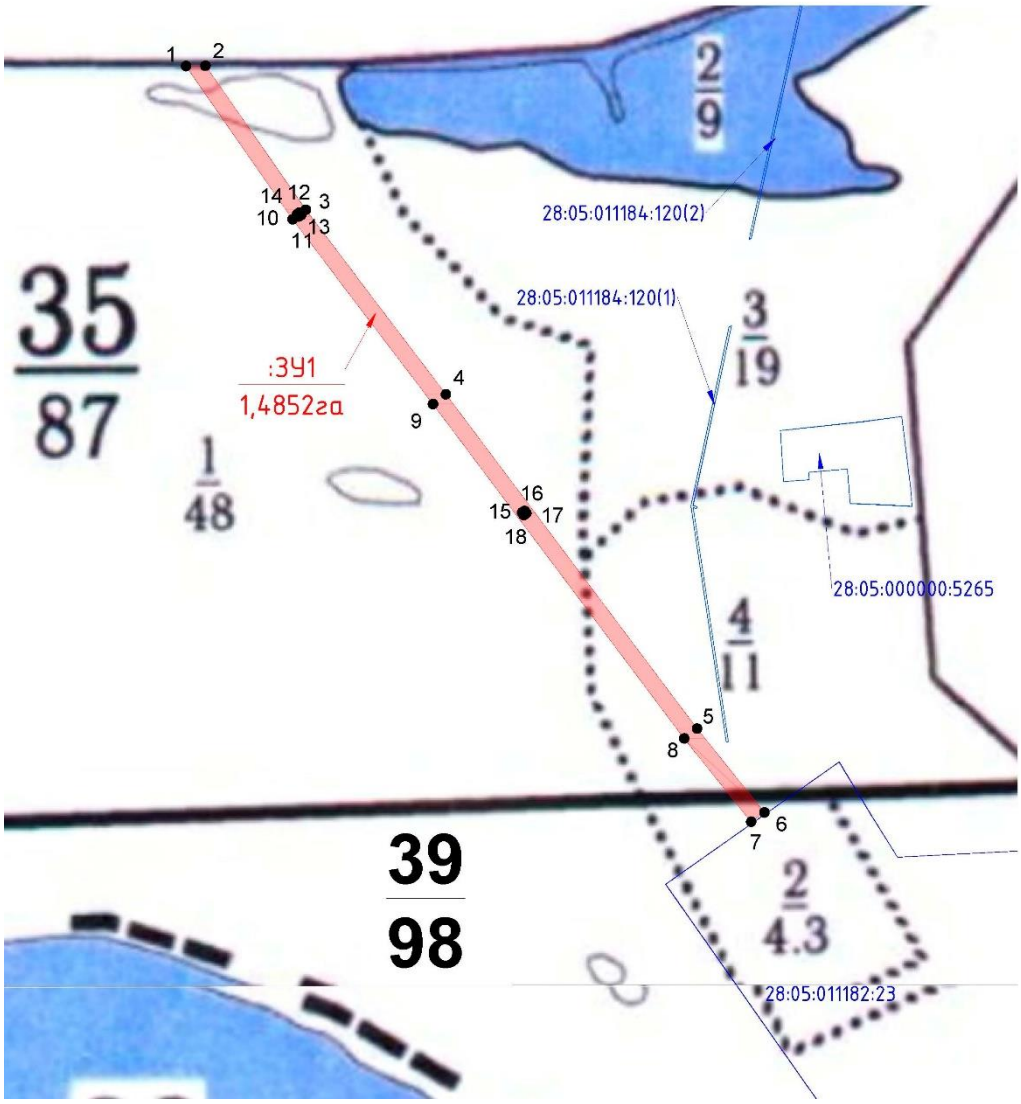

Условные обозначения:

- Граница проектируемого участка
- Граница существующих земельных участков, по сведениям ЕГРН
- Граница лесотаксационного выдела
- Граница лесного квартала
- 149/611 Обозначение номера лесного квартала
- 3 Обозначение номера лесотаксационного выдела

Взам. Инв.№ | Подпись и дата | Инв.№.Подл

Изм.	Кол.уч	Лист	№док.	Подп.	Дата	108/2026 – корр – ПМТ – ОЧ – ПЗ	Лист 23


Таблица 9

Обозначение характерных точек	Координаты, м		Меры линий	Румбы	Дирекционные углы
	X	Y			
1	2	3	4	5	6
:ЗУ1					
1	573049.73	3329542.29	19.24	СВ: 88°54'25"	88°54'25"
2	573050.10	3329561.53	173.90	ЮВ: 34°50'01"	145°09'59"
3	572907.36	3329660.86	229.39	ЮВ: 37°14'15"	142°45'45"
4	572724.73	3329799.66	414.04	ЮВ: 36°54'53"	143°05'07"
5	572393.69	3330048.35	106.64	ЮВ: 38°42'26"	141°17'34"
6	572310.48	3330115.03	16.03	ЮЗ: 54°49'13"	234°49'13"
7	572301.24	3330101.93	105.90	СЗ: 38°42'26"	321°17'34"
8	572383.88	3330035.71	414.25	СЗ: 36°54'53"	323°05'07"
9	572715.08	3329786.90	229.68	СЗ: 37°14'15"	322°45'45"
10	572897.94	3329647.91	184.92	СЗ: 34°50'01"	325°09'59"
1	573049.73	3329542.29			
11	572903.02	3329652.30	3.00	СВ: 55°05'15"	55°05'15"
12	572904.74	3329654.76	3.00	ЮВ: 34°54'45"	145°05'15"
13	572902.28	3329656.48	3.00	ЮЗ: 55°05'15"	235°05'15"
14	572900.56	3329654.02	3.00	СЗ: 34°54'45"	325°05'15"
11	572903.02	3329652.30			
15	572607.65	3329875.12	3.00	СВ: 55°05'15"	55°05'15"
16	572609.36	3329877.58	3.00	ЮВ: 34°54'45"	145°05'15"
17	572606.90	3329879.30	3.00	ЮЗ: 55°05'15"	235°05'15"
18	572605.18	3329876.84	3.00	СЗ: 34°54'45"	325°05'15"
15	572607.65	3329875.12			

СХЕМА РАСПОЛОЖЕНИЯ ПРОЕКТИРУЕМОГО ЛЕСНОГО УЧАСТКА
с условным номером 28:05:011174:ЗУ2

Субъект Российской Федерации	Амурская область
Муниципальное образование	Свободненский район
Категория земель	Земли лесного фонда
Лесничество	Свободненское
Участковое лесничество, урочище	Свободненское
Вид использования лесов	Строительство, реконструкция, эксплуатация линейных объектов
Цель предоставления лесного участка	«Переключение сетей канализации города Свободного на ОСК оз. Большанка»

Масштаб 1: 30 000

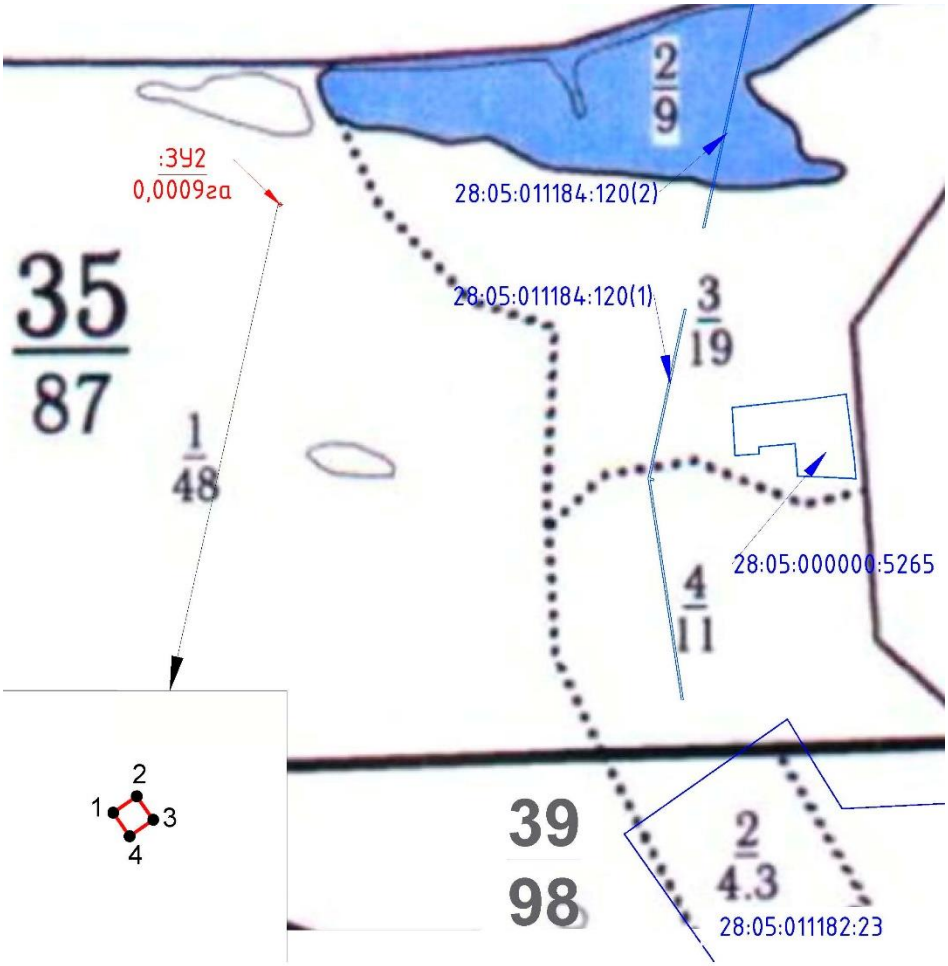

Условные обозначения:

- Граница проектируемого участка
- Граница существующих земельных участков, по сведениям ЕГРН
- Граница лесотаксационного выдела
- Граница лесного квартала
- 149/611 Обозначение номера лесного квартала
- 3 Обозначение номера лесотаксационного выдела

Взам. Инв.№	Подпись и дата	Инв.№.Подл

Изм.	Кол.уч	Лист	№док.	Подп.	Дата	108/2026 – корр – ПМТ – ОЧ – ПЗ	Лист 25


Таблица 10

Обозначение характерных точек	Координаты, м		Меры линий	Румбы	Дирекционные углы
	X	Y			
1	2	3	4	5	6
:ЗУ2					
1	572903.02	3329652.30	3.00	СВ: 55°05'15"	55°05'15"
2	572904.74	3329654.76	3.00	ЮВ: 34°54'45"	145°05'15"
3	572902.28	3329656.48	3.00	ЮЗ: 55°05'15"	235°05'15"
4	572900.56	3329654.02	3.00	СЗ: 34°54'45"	325°05'15"
1	572903.02	3329652.30			

СХЕМА РАСПОЛОЖЕНИЯ ПРОЕКТИРУЕМОГО ЛЕСНОГО УЧАСТКА
с условным номером 28:05:011174:ЗУ3

Субъект Российской Федерации	Амурская область
Муниципальное образование	Свободненский район
Категория земель	Земли лесного фонда
Лесничество	Свободненское
Участковое лесничество, урочище	Свободненское
Вид использования лесов	Строительство, реконструкция, эксплуатация линейных объектов
Цель предоставления лесного участка	«Переключение сетей канализации города Свободного на ОСК оз. Большанка»

Масштаб 1: 30 000

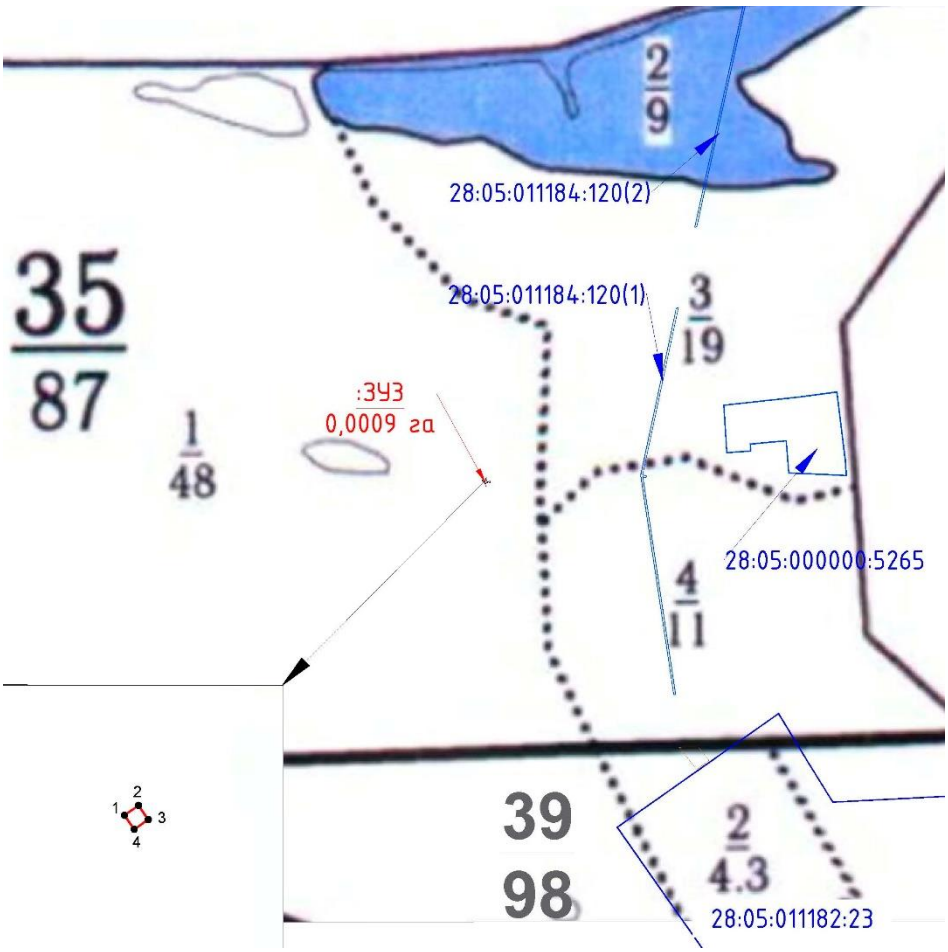

Условные обозначения:

- Граница проектируемого участка
- Граница существующих земельных участков, по сведениям ЕГРН
- Граница лесотаксационного выдела
- Граница лесного квартала
- 149/611 Обозначение номера лесного квартала
- 3 Обозначение номера лесотаксационного выдела

Взам. Инв.№

Подпись и дата

Инв.№.Подл

Изм.	Кол.уч	Лист	№док.	Подп.	Дата	108/2026 – корр – ПМТ – ОЧ – ПЗ	Лист 27

Таблица 11

Обозначение характерных точек	Координаты, м		Меры линий	Румбы	Дирекционные углы
	X	Y			
1	2	3	4	5	6
:ЗУ3					
1	572607.65	3329875.12	3.00	СВ: 55°05'15"	55°05'15"
2	572609.36	3329877.58	3.00	ЮВ: 34°54'45"	145°05'15"
3	572606.90	3329879.30	3.00	ЮЗ: 55°05'15"	235°05'15"
4	572605.18	3329876.84	3.00	СЗ: 34°54'45"	325°05'15"
1	572607.65	3329875.12			

Условные номера образуемых земельных участков, кадастровые номера или иные ранее присвоенные государственные учетные номера существующих земельных участков, в отношении которых предполагаются их резервирование и (или) изъятие для государственных или муниципальных нужд, их адреса или описание местоположения, перечень и адреса расположенных на таких земельных участках объектов недвижимого имущества (при наличии сведений о них в ЕГРН)

Проектом не предусмотрено изъятие земельных участков для размещения линейного объекта капитального строительства трубопровода подземного: «Переключение сетей канализации города Свободного на ОСК оз. Большанка».

Перечень кадастровых номеров существующих земельных участков, на которых линейный объект может быть размещен на условиях сервитута, публичного сервитута, их адреса или описание местоположения, перечень и адреса расположенных на таких земельных участках объектов недвижимого имущества (при наличии сведений о них в ЕГРН)

Таблица 12

Кадастровый номер земельного участка	***Адрес или описание местоположения***	***Перечень и адрес, расположенных на земельных участках объектов недвижимого имущества***	***Площадь, кв.м***
28:05:011012:66	РФ, Амурская область, г. Свободный	28:05:000000:3246 (Амурская область, г.Свободный	343
28:05:011012:67	РФ, Амурская область, г. Свободный	-	195
28:05:011010:4	РФ, Амурская область, г. Свободный	-	1022
28:05:011006:19 (входит в состав ЕЗП 28:05:000000:8	РФ, Амурская область, г. Свободный	-	170
28:05:011004:41 (входит в состав ЕЗП 28:05:000000:8	РФ, Амурская область, г. Свободный	-	40
28:05:011005:423	РФ, Амурская область, г. Свободный	-	434
28:05:011029:7	РФ, Амурская область, г. Свободный	-	157
28:05:000000:2429	РФ, Амурская область, г. Свободный	-	1145
28:05:000000:1379	РФ, Амурская область, г. Свободный	-	41
28:05:011182:23	РФ, Амурская область, г. Свободный	-	1224
28:05:000000:4616	РФ, Амурская область, г. Свободный	-	19
28:05:011010:1	РФ, Амурская область, г. Свободный	-	718
		Итого:	**5508**

Перечень координат характерных точек границ устанавливаемого сервитута, приведен в Таблице 14.

Проект межевания территории линейного объекта, подготовлен в системе координат МСК-28.

Таблица 13 - Перечень координат и номера характерных точек образуемых земельных участков и временно занимаемых земельных участков

Обозначение характерных точек	**Координаты, м**	
	X	**Y**
1	**2**	**3**
:ЗУ1		
1	573049.73	3329542.29
2	573050.10	3329561.53
3	572907.36	3329660.86
4	572724.73	3329799.66
5	572540.95	3329937.79
6	572393.69	3330048.35
7	572325.14	3330103.28
8	572324.69	3330083.14
9	572383.88	3330035.71
10	572715.08	3329786.90
11	572897.94	3329647.91
1	573049.73	3329542.29
12	572903.02	3329652.30
13	572904.74	3329654.76
14	572902.28	3329656.48
15	572900.56	3329654.02
12	572903.02	3329652.30
16	572607.65	3329875.12
17	572609.36	3329877.58
18	572606.90	3329879.30
19	572605.18	3329876.84
16	572607.65	3329875.12
:ЗУ2		
1	572903.02	3329652.30
2	572904.74	3329654.76
3	572902.28	3329656.48
4	572900.56	3329654.02
1	572903.02	3329652.30
:ЗУ3		
1	572607.65	3329875.12
2	572609.36	3329877.58
3	572606.90	3329879.30
4	572605.18	3329876.84

1	572607.65	3329875.12
:ВЗУ1(1)		
1	576179.12	3328924.57
2	576192.69	3328941.10
3	576153.64	3328977.58
4	576123.83	3329002.12
5	576092.88	3329024.23
6	576036.90	3329057.50
7	575943.84	3329111.20
8	575938.00	3329113.97
9	575796.73	3329153.37
10	575720.70	3329197.88
11	575725.43	3329208.69
12	575719.86	3329207.56
13	575707.25	3329210.63
14	575705.59	3329210.30
15	575672.68	3329219.34
16	575655.21	3329225.07
17	575635.55	3329229.49
18	575623.03	3329232.67
19	575624.28	3329238.65
20	575600.70	3329244.16
21	575598.16	3329235.62
22	575545.50	3329247.47
23	575491.75	3329258.61
24	575492.86	3329263.67
25	575493.45	3329266.24
26	575495.07	3329273.12
27	575477.13	3329277.56
28	575476.41	3329275.73
29	575474.70	3329267.44
30	575467.97	3329268.68
31	575459.49	3329271.24
32	575442.46	3329276.90
33	575410.73	3329285.94
34	575404.68	3329289.69
35	575393.61	3329292.66
36	575393.24	3329291.21
37	575341.93	3329304.47
38	575344.42	3329314.11
39	575249.41	3329340.13
40	575230.03	3329345.21
41	575223.81	3329329.90
42	575204.19	3329334.95
43	575196.96	3329335.71
44	575194.29	3329327.95
45	575196.07	3329327.97
46	575220.12	3329322.71
47	575220.90	3329322.77
48	575220.32	3329321.33

49	575217.85	3329322.08
50	575216.94	3329319.14
51	575219.43	3329320.39
52	575219.83	3329320.39
53	575274.82	3329305.78
54	575342.23	3329287.78
55	575400.79	3329271.14
56	575456.84	3329255.15
57	575630.06	3329208.05
58	575718.93	3329183.25
59	575748.77	3329168.43
60	575756.66	3329165.59
61	575809.60	3329145.16
62	575866.47	3329121.88
63	575929.83	3329093.93
64	575968.39	3329068.41
65	575973.64	3329065.03
66	576010.71	3329038.12
67	576048.97	3329016.39
68	576119.85	3328967.86
69	576119.65	3328963.10
70	576144.28	3328941.69
71	576151.92	3328937.54
72	576159.03	3328931.79
1	576179.12	3328924.57
73	575410.06	3329280.14
74	575411.06	3329280.14
75	575411.06	3329281.14
76	575410.06	3329281.14
73	575410.06	3329280.14
77	575485.77	3329267.06
78	575485.97	3329266.93
79	575486.10	3329267.13
80	575485.90	3329267.26
77	575485.77	3329267.06
81	575616.98	3329223.60
82	575617.08	3329223.81
83	575614.91	3329224.89
84	575614.81	3329224.68
81	575616.98	3329223.60
85	575650.62	3329215.39
86	575650.86	3329215.34
87	575650.91	3329215.58
88	575650.67	3329215.62
85	575650.62	3329215.39

89	575685.29	3329206.31
90	575685.50	3329206.43
91	575684.16	3329208.84
92	575683.95	3329208.72
89	575685.29	3329206.31
:ВЗУ1(2)		
1	575911.48	3329126.56
2	575868.93	3329146.75
3	575869.68	3329162.94
4	575853.76	3329169.02
5	575744.69	3329212.61
6	575731.42	3329209.91
7	575727.06	3329199.95
8	575798.70	3329158.02
9	575911.48	3329126.56
1	575911.48	3329126.56
9	575757.73	3329195.94
10	575757.95	3329195.84
11	575758.05	3329196.06
12	575757.83	3329196.16
9	575757.73	3329195.94
:ВЗУ1(3)		
1	575023.19	3329257.95
2	575054.57	3329270.45
3	575059.37	3329280.44
4	575068.01	3329289.81
5	575075.13	3329287.30
6	575144.47	3329304.20
7	575180.34	3329311.72
8	575186.49	3329327.96
9	575189.71	3329336.42
10	575198.41	3329359.38
11	575198.41	3329359.38
12	575191.31	3329362.55
13	575201.14	3329402.43
14	575189.23	3329406.74
15	575183.81	3329390.95
16	575170.78	3329353.00
17	575134.84	3329365.34
18	575124.80	3329329.78
19	575037.85	3329307.63
20	575032.65	3329294.70
21	575041.63	3329294.47
22	575041.61	3329292.43
23	575031.85	3329292.72
24	575015.55	3329293.20
25	574994.19	3329295.52
26	574973.43	3329312.68
27	574973.66	3329332.79

28	574898.85	3329387.46
29	574893.78	3329381.83
30	574893.04	3329380.79
31	574878.09	3329366.47
32	574873.97	3329362.03
33	574875.17	3329333.85
34	574898.30	3329318.91
35	574923.35	3329299.36
36	574939.50	3329294.79
37	574984.73	3329271.13
1	575023.19	3329257.95
38	574945.67	3329346.60
39	574945.93	3329346.30
40	574946.23	3329346.57
41	574945.96	3329346.87
38	574945.67	3329346.60
42	575042.14	3329274.78
43	575042.14	3329274.38
44	575042.54	3329274.38
45	575042.54	3329274.78
42	575042.14	3329274.78
:ВЗУ1(4)		
1	574374.05	3329090.92
2	574377.80	3329100.96
3	574388.81	3329097.59
4	574393.12	3329109.13
5	574381.24	3329113.27
6	574419.23	3329217.82
7	574424.09	3329231.76
8	574439.69	3329273.28
9	574455.27	3329314.08
10	574469.84	3329353.66
11	574480.50	3329378.84
12	574487.15	3329376.92
13	574496.76	3329395.85
14	574507.86	3329413.81
15	574644.45	3329506.12
16	574658.18	3329504.37
17	574664.76	3329499.41
18	574725.56	3329453.59
19	574742.50	3329439.71
20	574780.80	3329418.13
21	574784.48	3329419.66
22	574787.01	3329424.63
23	574790.87	3329422.66
24	574792.07	3329425.02
25	574815.98	3329412.85
26	574814.84	3329410.61

27	574816.26	3329409.43
28	574818.13	3329413.12
29	574831.00	3329405.27
30	574872.74	3329372.71
31	574867.65	3329367.18
32	574869.41	3329365.82
33	574874.40	3329371.20
34	574888.34	3329384.50
35	574894.05	3329390.96
36	574850.55	3329415.84
37	574819.90	3329437.94
38	574820.24	3329439.55
39	574817.31	3329441.53
40	574813.57	3329440.14
41	574809.63	3329441.12
42	574801.53	3329447.86
43	574798.22	3329450.54
44	574788.31	3329459.32
45	574790.56	3329463.57
46	574777.92	3329471.32
47	574769.34	3329470.64
48	574759.49	3329469.70
49	574720.47	3329491.62
50	574707.58	3329501.02
51	574705.85	3329504.70
52	574705.10	3329503.56
53	574697.84	3329492.36
54	574695.43	3329487.41
55	574693.71	3329488.44
56	574696.10	3329493.34
57	574703.42	3329504.65
58	574704.85	3329506.82
59	574697.38	3329522.66
60	574654.67	3329541.15
61	574651.22	3329539.32
62	574651.16	3329528.69
63	574568.54	3329473.74
64	574557.56	3329477.81
65	574548.66	3329479.88
66	574535.29	3329483.00
67	574513.40	3329491.58
68	574549.83	3329592.59
69	574554.85	3329590.56
70	574556.62	3329596.02
71	574549.31	3329599.21
72	574553.98	3329613.72
73	574525.23	3329621.72
74	574522.17	3329612.43
75	574503.20	3329618.51
76	574499.80	3329605.99

77	574530.54	3329595.76
78	574518.00	3329562.19
79	574490.22	3329569.48
80	574490.62	3329565.78
81	574499.25	3329563.48
82	574498.25	3329560.21
83	574514.57	3329554.87
84	574509.59	3329539.67
85	574506.66	3329540.61
86	574503.28	3329531.18
87	574503.93	3329529.00
88	574495.96	3329505.21
89	574493.63	3329486.29
90	574480.00	3329440.74
91	574474.56	3329425.16
92	574472.19	3329416.07
93	574463.80	3329395.57
94	574453.77	3329370.94
95	574440.91	3329366.62
96	574445.02	3329349.16
97	574435.48	3329320.86
98	574427.12	3329298.96
99	574424.42	3329288.30
100	574418.72	3329271.96
101	574406.90	3329237.19
102	574398.94	3329239.84
103	574394.42	3329226.94
104	574401.79	3329224.61
105	574402.74	3329222.06
106	574395.17	3329199.32
107	574393.00	3329193.12
108	574385.12	3329175.61
109	574379.23	3329177.82
110	574376.53	3329170.12
111	574382.55	3329168.27
112	574379.53	3329158.49
113	574366.87	3329121.31
114	574359.35	3329123.72
115	574337.40	3329131.53
116	574345.52	3329159.51
117	574339.98	3329161.64
118	574319.83	3329168.32
119	574316.22	3329156.84
120	574313.89	3329149.60
121	574311.96	3329150.13
122	574309.40	3329142.08
123	574309.24	3329141.57
124	574309.24	3329141.57
125	574299.34	3329144.89
126	574299.14	3329143.98

127	574281.06	3329149.26
128	574272.86	3329152.23
129	574273.06	3329152.97
130	574251.08	3329160.02
131	574237.34	3329165.12
132	574223.03	3329170.09
133	574223.15	3329170.65
134	574220.67	3329171.46
135	574222.56	3329177.56
136	574222.07	3329177.79
137	574207.09	3329183.20
138	574204.33	3329175.29
139	574144.09	3329195.37
140	574143.60	3329194.62
141	574115.84	3329204.65
142	574116.31	3329205.89
143	574108.50	3329208.56
144	574088.60	3329214.86
145	574058.87	3329225.42
146	574061.38	3329234.11
147	574046.05	3329238.99
148	574042.60	3329231.18
149	574034.93	3329233.92
150	573981.87	3329251.18
151	573970.79	3329255.18
152	573949.64	3329261.52
153	573897.05	3329280.94
154	573900.05	3329291.17
155	573889.01	3329295.02
156	573884.44	3329283.80
157	573873.12	3329287.57
158	573860.81	3329291.39
159	573850.46	3329294.63
160	573847.27	3329295.75
161	573823.19	3329303.92
162	573817.25	3329305.50
163	573794.58	3329312.41
164	573795.01	3329314.11
165	573772.97	3329321.22
166	573766.97	3329323.09
167	573758.14	3329325.80
168	573734.85	3329334.27
169	573737.92	3329343.92
170	573726.42	3329347.98
171	573723.01	3329338.73
172	573691.01	3329349.91
173	573680.12	3329353.96
174	573621.64	3329374.08
175	573605.22	3329379.76
176	573603.21	3329379.07

177	573575.04	3329389.33
178	573577.02	3329396.35
179	573562.63	3329401.24
180	573560.10	3329393.80
181	573531.00	3329403.61
182	573509.49	3329410.10
183	573497.69	3329413.90
184	573472.80	3329420.88
185	573455.52	3329425.88
186	573451.80	3329427.13
187	573444.82	3329429.40
188	573423.86	3329437.40
189	573422.09	3329434.28
190	573417.82	3329435.65
191	573418.37	3329439.84
192	573382.34	3329452.31
193	573385.04	3329459.93
194	573371.41	3329464.56
195	573368.74	3329457.07
196	573354.63	3329461.42
197	573352.56	3329461.44
198	573327.87	3329467.86
199	573304.45	3329474.82
200	573304.63	3329476.19
201	573262.59	3329488.94
202	573252.90	3329492.06
203	573253.62	3329495.07
204	573229.64	3329501.56
205	573213.64	3329507.35
206	573217.75	3329520.03
207	573206.52	3329523.26
208	573202.07	3329507.20
209	573166.13	3329517.73
210	573141.33	3329524.88
211	573137.30	3329527.23
212	573137.19	3329528.34
213	573098.92	3329537.38
214	573098.39	3329540.14
215	573076.91	3329545.18
216	573076.72	3329526.44
217	573076.72	3329526.44
218	573088.98	3329523.44
219	573089.19	3329518.68
220	573102.08	3329518.00
221	573146.32	3329507.47
222	573163.01	3329503.27
223	573190.89	3329496.90
224	573186.49	3329481.74
225	573200.87	3329478.50
226	573205.03	3329492.96

227	573231.14	3329485.15
228	573244.13	3329482.38
229	573283.02	3329470.41
230	573305.83	3329463.83
231	573305.63	3329463.14
232	573334.63	3329453.80
233	573364.49	3329444.06
234	573359.77	3329430.51
235	573373.98	3329425.94
236	573375.24	3329429.43
237	573377.57	3329438.03
238	573394.62	3329434.71
239	573397.63	3329434.04
240	573402.45	3329431.64
241	573418.26	3329427.28
242	573417.88	3329425.80
243	573465.97	3329411.37
244	573478.46	3329406.76
245	573487.88	3329404.52
246	573497.64	3329402.32
247	573511.96	3329397.19
248	573526.25	3329392.27
249	573539.53	3329388.14
250	573555.94	3329382.03
251	573556.71	3329380.69
252	573552.62	3329369.10
253	573565.14	3329364.17
254	573569.81	3329377.15
255	573585.39	3329372.34
256	573584.29	3329369.69
257	573594.06	3329366.92
258	573594.35	3329367.69
259	573600.73	3329365.54
260	573601.37	3329367.29
261	573621.04	3329360.90
262	573620.13	3329357.83
263	573627.00	3329355.35
264	573627.32	3329356.58
265	573629.54	3329355.87
266	573645.44	3329350.66
267	573657.92	3329348.87
268	573669.25	3329344.60
269	573693.66	3329335.31
270	573702.53	3329331.82
271	573717.39	3329326.19
272	573714.22	3329316.91
273	573724.80	3329313.41
274	573728.26	3329323.86
275	573752.61	3329315.55
276	573762.95	3329311.47

277	573767.90	3329309.87
278	573773.26	3329309.59
279	573784.03	3329305.25
280	573790.03	3329303.05
281	573797.60	3329300.49
282	573818.57	3329293.13
283	573821.09	3329291.25
284	573880.81	3329271.27
285	573875.24	3329254.76
286	573886.34	3329250.97
287	573891.78	3329267.42
288	573903.84	3329263.58
289	573903.56	3329262.46
290	573922.85	3329255.77
291	573951.10	3329246.44
292	573959.66	3329243.43
293	573970.27	3329240.70
294	573979.32	3329237.56
295	573980.57	3329236.11
296	573987.90	3329233.62
297	574026.41	3329220.78
298	574025.86	3329218.99
299	574028.39	3329218.03
300	574036.60	3329214.90
301	574039.17	3329212.96
302	574036.29	3329204.32
303	574052.68	3329198.97
304	574053.34	3329200.91
305	574052.46	3329201.22
306	574053.18	3329203.19
307	574054.01	3329202.86
308	574055.23	3329206.42
309	574055.53	3329207.30
310	574062.26	3329204.86
311	574062.63	3329206.06
312	574062.84	3329206.70
313	574066.49	3329205.44
314	574065.86	3329203.61
315	574067.82	3329202.97
316	574082.21	3329198.34
317	574113.67	3329190.63
318	574112.50	3329186.87
319	574145.09	3329175.88
320	574146.39	3329179.73
321	574159.01	3329175.48
322	574175.48	3329169.84
323	574201.97	3329160.99
324	574200.79	3329157.57
325	574212.57	3329153.28
326	574214.29	3329157.58

327	574245.52	3329147.21
328	574274.75	3329138.15
329	574288.31	3329133.65
330	574289.21	3329135.97
331	574294.46	3329134.15
332	574293.32	3329130.90
333	574296.87	3329129.47
334	574297.08	3329130.33
335	574304.51	3329128.20
336	574304.03	3329126.14
337	574326.01	3329117.88
338	574326.29	3329118.62
339	574332.41	3329117.61
340	574332.85	3329119.37
341	574343.01	3329115.60
342	574354.21	3329109.83
343	574362.78	3329106.76
344	574360.65	3329095.93
1	574374.05	3329090.92
345	573467.79	3329420.06
346	573468.02	3329420.00
347	573468.09	3329420.23
348	573467.86	3329420.29
345	573467.79	3329420.06
349	573509.06	3329408.77
350	573509.29	3329408.70
351	573509.36	3329408.93
352	573509.13	3329409.00
349	573509.06	3329408.77
353	573561.31	3329391.35
354	573561.55	3329391.30
355	573561.60	3329391.53
356	573561.36	3329391.58
353	573561.31	3329391.35
357	573724.40	3329320.58
358	573724.64	3329320.56
359	573725.05	3329322.87
360	573724.81	3329322.87
357	573724.40	3329320.58
361	573959.31	3329254.87
362	573959.53	3329254.76
363	573959.64	3329254.97
364	573959.43	3329255.08
361	573959.31	3329254.87

365	573980.31	3329236.67
366	573980.39	3329236.45
367	573980.62	3329236.54
368	573980.53	3329236.76
365	573980.31	3329236.67
369	573994.97	3329242.95
370	573995.19	3329242.85
371	573995.29	3329243.06
372	573995.08	3329243.17
369	573994.97	3329242.95
373	574021.20	3329223.02
374	574021.31	3329222.80
375	574021.52	3329222.91
376	574021.41	3329223.12
373	574021.20	3329223.02
377	574033.07	3329229.42
378	574035.36	3329228.50
379	574035.45	3329228.73
380	574033.16	3329229.64
377	574033.07	3329229.42
381	574067.44	3329207.02
382	574067.66	3329206.91
383	574067.76	3329207.13
384	574067.55	3329207.23
381	574067.44	3329207.02
385	574075.38	3329216.00
386	574075.61	3329215.94
387	574075.68	3329216.17
388	574075.45	3329216.23
385	574075.38	3329216.00
389	574099.68	3329196.88
390	574099.90	3329196.80
391	574099.98	3329197.02
392	574099.76	3329197.10
389	574099.68	3329196.88
393	574111.32	3329205.28
394	574111.54	3329205.20
395	574111.62	3329205.42
396	574111.40	3329205.50
393	574111.32	3329205.28
397	574134.58	3329185.32
398	574134.80	3329185.23

399	574134.90	3329185.45
400	574134.67	3329185.54
397	574134.58	3329185.32
401	574147.16	3329180.17
402	574147.39	3329180.07
403	574147.49	3329180.30
404	574147.26	3329180.40
401	574147.16	3329180.17
405	574154.48	3329188.33
406	574154.70	3329188.26
407	574154.78	3329188.49
408	574154.55	3329188.56
405	574154.48	3329188.33
409	574173.41	3329172.10
410	574173.63	3329172.02
411	574173.71	3329172.25
412	574173.49	3329172.33
409	574173.41	3329172.10
413	574190.60	3329178.12
414	574190.74	3329177.92
415	574190.94	3329178.06
416	574190.80	3329178.26
413	574190.60	3329178.12
417	574236.11	3329160.04
418	574236.34	3329159.96
419	574236.42	3329160.19
420	574236.19	3329160.27
417	574236.11	3329160.04
421	574272.99	3329147.51
422	574273.21	3329147.43
423	574273.29	3329147.66
424	574273.06	3329147.73
421	574272.99	3329147.51
425	574306.45	3329140.52
426	574306.61	3329140.34
427	574306.79	3329140.50
428	574306.63	3329140.68
425	574306.45	3329140.52
429	574329.09	3329118.45
430	574329.30	3329118.33
431	574329.42	3329118.54
432	574329.21	3329118.66

429	574329.09	3329118.45
433	574324.72	3329162.25
434	574324.91	3329162.09
435	574325.06	3329162.28
436	574324.88	3329162.43
433	574324.72	3329162.25
437	574328.24	3329163.64
438	574328.24	3329163.40
439	574328.48	3329163.40
440	574328.48	3329163.64
437	574328.24	3329163.64
441	574335.42	3329160.38
442	574336.98	3329159.65
443	574337.17	3329160.01
444	574335.51	3329160.76
441	574335.42	3329160.38
445	574362.72	3329107.26
446	574362.82	3329107.05
447	574363.04	3329107.15
448	574362.93	3329107.37
445	574362.72	3329107.26
449	574365.57	3329118.06
450	574365.80	3329118.00
451	574365.86	3329118.23
452	574365.63	3329118.29
449	574365.57	3329118.06
453	574377.63	3329100.60
454	574377.80	3329100.96
455	574374.23	3329102.21
456	574374.06	3329101.84
453	574377.63	3329100.60
457	574373.26	3329136.30
458	574373.48	3329136.21
459	574373.56	3329136.44
460	574373.34	3329136.52
457	574373.26	3329136.30
461	574387.85	3329141.24
462	574388.04	3329140.89
463	574390.66	3329141.78
464	574390.47	3329142.13
461	574387.85	3329141.24

465	574382.79	3329163.47
466	574384.34	3329162.91
467	574384.42	3329163.13
468	574382.89	3329163.69
465	574382.79	3329163.47
469	574399.20	3329170.93
470	574399.30	3329170.71
471	574399.52	3329170.82
472	574399.41	3329171.03
469	574399.20	3329170.93
473	574394.42	3329195.02
474	574394.64	3329194.94
475	574394.72	3329195.16
476	574394.50	3329195.25
473	574394.42	3329195.02
477	574413.62	3329210.29
478	574414.01	3329210.19
479	574414.11	3329210.57
480	574413.73	3329210.68
477	574413.62	3329210.29
481	574404.64	3329224.18
482	574404.87	3329224.10
483	574404.95	3329224.32
484	574404.72	3329224.41
481	574404.64	3329224.18
485	574424.34	3329235.80
486	574424.69	3329235.60
487	574424.89	3329235.95
488	574424.54	3329236.15
485	574424.34	3329235.80
489	574416.79	3329260.22
490	574417.02	3329260.14
491	574417.10	3329260.37
492	574416.87	3329260.45
489	574416.79	3329260.22
493	574439.03	3329277.50
494	574439.36	3329277.27
495	574439.59	3329277.60
496	574439.26	3329277.83
493	574439.03	3329277.50
497	574430.87	3329296.96
498	574431.09	3329296.88

499	574431.18	3329297.10
500	574430.95	3329297.18
497	574430.87	3329296.96
501	574454.24	3329317.22
502	574454.60	3329317.03
503	574454.78	3329317.39
504	574454.42	3329317.57
501	574454.24	3329317.22
505	574445.65	3329343.14
506	574445.88	3329343.07
507	574445.95	3329343.30
508	574445.73	3329343.37
505	574445.65	3329343.14
509	574449.89	3329368.68
510	574450.00	3329368.46
511	574452.54	3329369.79
512	574452.43	3329370.01
509	574449.89	3329368.68
513	574473.29	3329367.50
514	574475.29	3329366.78
515	574475.47	3329367.23
516	574473.48	3329367.85
513	574473.29	3329367.50
517	574495.92	3329400.57
518	574496.04	3329400.95
519	574493.51	3329402.62
520	574493.24	3329402.33
517	574495.92	3329400.57
521	574540.23	3329439.90
522	574540.45	3329439.57
523	574540.78	3329439.80
524	574540.56	3329440.13
521	574540.23	3329439.90
525	574516.04	3329469.79
526	574516.06	3329469.55
527	574516.30	3329469.57
528	574516.28	3329469.81
525	574516.04	3329469.79
529	574522.70	3329481.27
530	574523.08	3329481.15
531	574523.19	3329481.54
532	574522.81	3329481.65

529	574522.70	3329481.27
533	574535.85	3329477.81
534	574535.98	3329477.61
535	574536.18	3329477.74
536	574536.05	3329477.94
533	574535.85	3329477.81
537	574644.81	3329507.50
538	574648.54	3329506.69
539	574648.61	3329507.09
540	574644.89	3329507.89
537	574644.81	3329507.50
:ВЗУ2		
1	573063.26	3329519.48
2	573089.19	3329518.68
3	573088.98	3329523.44
4	573076.72	3329526.44
5	573076.91	3329545.18
6	573071.90	3329546.35
7	573050.10	3329561.53
8	573049.73	3329542.29
9	573065.27	3329531.47
1	573063.26	3329519.48

Таблица 14 – Перечень координат и номера характерных точек границ устанавливаемого сервитута

Обозначение характерных точек	**Координаты, м**	
	X	**Y**
1	**2**	**3**
:2429/чзу1		
1	575938.00	3329113.97
2	575911.48	3329126.56
3	575798.70	3329158.02
4	575727.06	3329199.95
5	575731.42	3329209.91
6	575725.43	3329208.69
7	575720.70	3329197.88
8	575796.73	3329153.37
9	575938.00	3329113.97
1	575938.00	3329113.97
:4616/чзу1		
1	575031.85	3329292.72
2	575041.61	3329292.43
3	575041.63	3329294.47
4	575032.65	3329294.70
1	575031.85	3329292.72
:8/чзу1(1)		

1	574878.09	3329366.47
2	574893.04	3329380.79
3	574893.78	3329381.83
4	574898.83	3329387.44
5	574894.11	3329390.91
6	574888.34	3329384.50
7	574874.40	3329371.20
1	574878.09	3329366.47
:8/чзу1(2)		
8	574873.97	3329362.03
9	574878.09	3329366.47
10	574874.40	3329371.20
11	574869.41	3329365.82
8	574873.97	3329362.03
:423/чзу1		
1	574867.65	3329367.18
2	574872.74	3329372.71
3	574831.00	3329405.27
4	574818.13	3329413.12
5	574816.26	3329409.43
1	574867.65	3329367.18
:1379/чзу1		
1	574695.50	3329487.56
2	574697.84	3329492.36
3	574705.85	3329504.70
4	574704.85	3329506.82
5	574696.10	3329493.34
6	574693.78	3329488.59
1	574695.50	3329487.56
:4/чзу1		
1	574568.54	3329473.74
2	574651.16	3329528.69
3	574651.22	3329539.32
4	574558.26	3329479.51
5	574557.56	3329477.81
1	574568.54	3329473.74
6	574635.29	3329522.87
7	574635.81	3329522.02
8	574636.66	3329522.55
9	574636.14	3329523.40
6	574635.29	3329522.87
:1/чзу1		
1	574557.56	3329477.81
2	574558.26	3329479.51
3	574534.12	3329488.88
4	574519.66	3329494.19
5	574554.70	3329590.73
6	574549.83	3329592.59
7	574513.40	3329491.58

8	574535.29	3329483.00
1	574557.56	3329477.81
:7/чзу1		
1	574503.43	3329531.13
2	574506.66	3329540.61
3	574490.96	3329545.76
4	574487.85	3329536.42
1	574503.43	3329531.13
5	574503.47	3329536.38
6	574504.32	3329538.62
7	574501.68	3329539.66
8	574500.79	3329537.45
5	574503.47	3329536.38
:66/чзу1		
1	574455.27	3329314.08
2	574460.48	3329315.70
3	574472.56	3329348.07
4	574487.15	3329376.93
5	574480.50	3329378.84
6	574469.84	3329353.66
1	574455.27	3329314.08
:67/чзу1		
1	574439.69	3329273.28
2	574445.28	3329274.97
3	574460.48	3329315.70
4	574455.27	3329314.08
1	574439.69	3329273.28
:23/чзу1		
1	572301.24	3330101.93
2	572310.48	3330115.03
3	572297.89	3330125.12
4	572314.94	3330150.67
5	572297.39	3330162.37
6	572272.35	3330125.08
1	572301.24	3330101.93

Сведения о границах территории, применительно к которой осуществляется подготовка проекта межевания

Таблица 15 - Перечень координат и номера характерных точек границ территории, применительно к которой осуществляется подготовка проекта межевания

Обозначение характерных точек	**Координаты, м**	
	X	**Y**
1	**2**	**3**
1	576179.12	3328924.57
2	576192.69	3328941.10

3	576153.64	3328977.58
4	576123.83	3329002.12
5	576092.88	3329024.23
6	576036.90	3329057.50
7	575943.84	3329111.20
8	575911.48	3329126.56
9	575868.93	3329146.75
10	575869.68	3329162.94
11	575853.76	3329169.02
12	575744.69	3329212.61
13	575731.42	3329209.91
14	575725.43	3329208.69
15	575719.86	3329207.56
16	575707.25	3329210.63
17	575705.59	3329210.30
18	575672.68	3329219.34
19	575655.21	3329225.07
20	575635.55	3329229.49
21	575623.03	3329232.67
22	575624.28	3329238.65
23	575600.70	3329244.16
24	575598.16	3329235.62
25	575545.50	3329247.47
26	575491.75	3329258.61
27	575492.86	3329263.67
28	575493.45	3329266.24
29	575495.07	3329273.12
30	575477.13	3329277.56
31	575474.44	3329267.48
32	575467.97	3329268.68
33	575459.49	3329271.24
34	575442.46	3329276.90
35	575413.11	3329284.94
36	575404.32	3329289.89
37	575393.61	3329292.66
38	575393.24	3329291.21
39	575341.93	3329304.47
40	575342.72	3329307.54
41	575344.42	3329314.11
42	575249.41	3329340.13
43	575230.03	3329345.21
44	575198.41	3329359.38
45	575191.31	3329362.55
46	575201.14	3329402.43
47	575189.23	3329406.74
48	575183.81	3329390.95
49	575147.87	3329403.29
50	575134.84	3329365.34
51	575124.80	3329329.78
52	575037.85	3329307.63

53	575031.85	3329292.72
54	575015.55	3329293.20
55	574994.19	3329295.52
56	574973.43	3329312.68
57	574973.66	3329332.79
58	574899.07	3329387.26
59	574894.10	3329390.96
60	574858.40	3329410.18
61	574819.90	3329437.94
62	574820.24	3329439.55
63	574817.31	3329441.53
64	574813.57	3329440.14
65	574809.63	3329441.12
66	574801.53	3329447.86
67	574798.22	3329450.54
68	574788.31	3329459.32
69	574790.56	3329463.57
70	574777.92	3329471.32
71	574769.34	3329470.64
72	574759.49	3329469.70
73	574720.47	3329491.62
74	574707.58	3329501.02
75	574697.38	3329522.66
76	574654.67	3329541.15
77	574651.22	3329539.32
78	574558.26	3329479.51
79	574534.12	3329488.88
80	574519.66	3329494.19
81	574553.08	3329585.11
82	574554.85	3329590.56
83	574556.62	3329596.02
84	574549.31	3329599.21
85	574553.98	3329613.72
86	574525.23	3329621.72
87	574522.17	3329612.43
88	574503.20	3329618.51
89	574499.80	3329605.99
90	574490.22	3329569.48
91	574490.62	3329565.78
92	574499.25	3329563.48
93	574498.25	3329560.21
94	574514.57	3329554.87
95	574509.59	3329539.67
96	574493.57	3329544.91
97	574490.96	3329545.77
98	574487.85	3329536.42
99	574503.28	3329531.18
100	574503.93	3329529.00
101	574495.96	3329505.21
102	574493.63	3329486.29

103	574480.00	3329440.74
104	574474.56	3329425.16
105	574472.19	3329416.07
106	574463.80	3329395.57
107	574453.77	3329370.94
108	574440.91	3329366.62
109	574445.02	3329349.16
110	574435.71	3329321.69
111	574427.12	3329298.96
112	574418.08	3329268.73
113	574417.04	3329265.76
114	574406.90	3329237.19
115	574398.94	3329239.84
116	574394.42	3329226.94
117	574401.82	3329224.35
118	574402.74	3329222.06
119	574395.17	3329199.32
120	574393.00	3329193.12
121	574385.12	3329175.61
122	574379.23	3329177.82
123	574376.53	3329170.12
124	574382.54	3329168.27
125	574379.53	3329158.49
126	574366.87	3329121.31
127	574359.35	3329123.72
128	574337.40	3329131.53
129	574345.52	3329159.51
130	574319.83	3329168.32
131	574313.89	3329149.60
132	574311.96	3329150.13
133	574309.40	3329142.08
134	574309.23	3329141.57
135	574299.34	3329144.89
136	574299.14	3329143.98
137	574281.06	3329149.26
138	574272.86	3329152.23
139	574273.06	3329152.97
140	574251.08	3329160.02
141	574223.03	3329170.09
142	574223.21	3329170.63
143	574220.67	3329171.46
144	574222.56	3329177.56
145	574222.07	3329177.79
146	574207.09	3329183.20
147	574204.33	3329175.29
148	574144.09	3329195.37
149	574143.60	3329194.62
150	574115.84	3329204.65
151	574116.31	3329205.89
152	574088.60	3329214.86

153	574058.87	3329225.42
154	574061.38	3329234.11
155	574046.05	3329238.99
156	574042.60	3329231.18
157	574034.93	3329233.92
158	573981.87	3329251.18
159	573970.79	3329255.18
160	573949.64	3329261.52
161	573897.05	3329280.94
162	573900.05	3329291.17
163	573889.01	3329295.02
164	573884.44	3329283.80
165	573873.12	3329287.57
166	573860.81	3329291.39
167	573850.46	3329294.63
168	573847.27	3329295.75
169	573823.19	3329303.92
170	573817.25	3329305.50
171	573794.58	3329312.41
172	573795.01	3329314.11
173	573766.97	3329323.09
174	573758.14	3329325.80
175	573734.85	3329334.27
176	573737.92	3329343.92
177	573726.42	3329347.98
178	573723.01	3329338.73
179	573691.01	3329349.91
180	573680.12	3329353.96
181	573621.64	3329374.08
182	573605.22	3329379.76
183	573603.21	3329379.07
184	573575.04	3329389.33
185	573577.02	3329396.35
186	573562.63	3329401.24
187	573560.10	3329393.80
188	573531.00	3329403.61
189	573509.49	3329410.10
190	573497.69	3329413.90
191	573472.80	3329420.88
192	573455.52	3329425.88
193	573451.80	3329427.13
194	573444.82	3329429.40
195	573423.86	3329437.40
196	573422.09	3329434.28
197	573417.82	3329435.65
198	573418.37	3329439.84
199	573382.34	3329452.31
200	573385.04	3329459.93
201	573371.41	3329464.56
202	573368.74	3329457.07

203	573354.63	3329461.42
204	573352.56	3329461.44
205	573327.87	3329467.86
206	573304.45	3329474.82
207	573304.63	3329476.19
208	573262.59	3329488.94
209	573252.90	3329492.06
210	573253.55	3329494.92
211	573229.64	3329501.56
212	573213.64	3329507.35
213	573217.84	3329520.00
214	573206.52	3329523.26
215	573202.07	3329507.20
216	573166.13	3329517.73
217	573141.33	3329524.88
218	573137.30	3329527.23
219	573137.19	3329528.34
220	573098.92	3329537.38
221	573098.39	3329540.14
222	573076.91	3329545.18
223	573071.90	3329546.35
224	573050.10	3329561.53
225	572907.36	3329660.86
226	572724.73	3329799.66
227	572393.69	3330048.35
228	572310.48	3330115.03
229	572297.89	3330125.12
230	572314.94	3330150.67
231	572297.39	3330162.37
232	572272.35	3330125.08
233	572301.24	3330101.93
234	572383.88	3330035.71
235	572715.08	3329786.90
236	572897.94	3329647.91
237	573049.73	3329542.29
238	573065.27	3329531.47
239	573063.26	3329519.48
240	573089.19	3329518.68
241	573102.08	3329518.00
242	573146.32	3329507.47
243	573163.01	3329503.27
244	573190.89	3329496.90
245	573186.49	3329481.74
246	573200.87	3329478.50
247	573205.03	3329492.96
248	573231.14	3329485.15
249	573244.13	3329482.38
250	573283.02	3329470.41
251	573305.83	3329463.83
252	573305.63	3329463.14

253	573334.63	3329453.80
254	573364.49	3329444.06
255	573359.77	3329430.51
256	573373.98	3329425.94
257	573375.24	3329429.43
258	573377.57	3329438.03
259	573394.62	3329434.71
260	573397.63	3329434.04
261	573402.45	3329431.64
262	573418.26	3329427.28
263	573417.88	3329425.80
264	573465.97	3329411.37
265	573478.46	3329406.76
266	573487.88	3329404.52
267	573497.64	3329402.32
268	573511.96	3329397.19
269	573526.25	3329392.27
270	573539.53	3329388.14
271	573555.94	3329382.03
272	573556.71	3329380.69
273	573552.62	3329369.10
274	573565.14	3329364.17
275	573569.81	3329377.15
276	573585.39	3329372.34
277	573584.29	3329369.69
278	573594.06	3329366.92
279	573594.35	3329367.69
280	573600.73	3329365.54
281	573601.37	3329367.29
282	573621.04	3329360.90
283	573620.13	3329357.83
284	573627.00	3329355.35
285	573627.32	3329356.58
286	573629.54	3329355.87
287	573645.44	3329350.66
288	573657.72	3329349.04
289	573669.25	3329344.60
290	573693.66	3329335.31
291	573702.53	3329331.82
292	573717.39	3329326.19
293	573714.22	3329316.91
294	573724.80	3329313.41
295	573728.26	3329323.86
296	573752.61	3329315.55
297	573767.90	3329309.87
298	573773.26	3329309.59
299	573784.03	3329305.25
300	573790.03	3329303.05
301	573797.60	3329300.49
302	573818.57	3329293.13

303	573821.09	3329291.25
304	573880.81	3329271.27
305	573875.24	3329254.76
306	573886.34	3329250.97
307	573891.78	3329267.42
308	573903.84	3329263.58
309	573903.56	3329262.46
310	573922.85	3329255.81
311	573951.10	3329246.44
312	573959.66	3329243.43
313	573970.27	3329240.70
314	573979.32	3329237.56
315	573980.57	3329236.11
316	573987.90	3329233.62
317	574000.80	3329229.22
318	574026.41	3329220.78
319	574025.86	3329218.99
320	574036.60	3329214.90
321	574039.17	3329212.96
322	574036.29	3329204.32
323	574052.68	3329198.97
324	574053.34	3329200.91
325	574052.46	3329201.22
326	574053.18	3329203.19
327	574054.01	3329202.86
328	574055.53	3329207.30
329	574062.26	3329204.86
330	574062.63	3329206.06
331	574062.84	3329206.70
332	574066.49	3329205.44
333	574065.86	3329203.61
334	574067.82	3329202.97
335	574082.21	3329198.34
336	574113.67	3329190.63
337	574112.50	3329186.87
338	574145.09	3329175.88
339	574146.39	3329179.73
340	574159.01	3329175.48
341	574175.48	3329169.84
342	574201.97	3329160.99
343	574200.72	3329157.35
344	574212.57	3329153.28
345	574214.29	3329157.58
346	574245.52	3329147.21
347	574274.75	3329138.15
348	574288.31	3329133.65
349	574289.21	3329135.97
350	574294.46	3329134.15
351	574293.32	3329130.90
352	574296.87	3329129.47

353	574297.11	3329130.32
354	574304.51	3329128.20
355	574304.03	3329126.14
356	574326.01	3329117.88
357	574326.29	3329118.62
358	574332.41	3329117.61
359	574332.85	3329119.37
360	574343.01	3329115.60
361	574354.21	3329109.83
362	574362.78	3329106.76
363	574360.65	3329095.93
364	574374.05	3329090.92
365	574377.80	3329100.96
366	574388.81	3329097.59
367	574393.12	3329109.13
368	574381.24	3329113.27
369	574419.23	3329217.82
370	574424.09	3329231.76
371	574439.69	3329273.28
372	574445.28	3329274.97
373	574460.48	3329315.70
374	574472.56	3329348.07
375	574496.76	3329395.85
376	574507.86	3329413.81
377	574644.38	3329506.20
378	574658.18	3329504.37
379	574664.76	3329499.41
380	574725.56	3329453.59
381	574742.50	3329439.71
382	574780.80	3329418.13
383	574784.48	3329419.66
384	574787.01	3329424.63
385	574790.87	3329422.66
386	574792.07	3329425.02
387	574815.98	3329412.85
388	574814.84	3329410.61
389	574816.26	3329409.43
390	574867.65	3329367.18
391	574869.41	3329365.82
392	574873.97	3329362.03
393	574875.17	3329333.85
394	574898.30	3329318.91
395	574923.35	3329299.36
396	574939.50	3329294.79
397	574984.73	3329271.13
398	575023.19	3329257.95
399	575054.57	3329270.45
400	575059.37	3329280.44
401	575068.01	3329289.81
402	575075.13	3329287.30

403	575144.47	3329304.20
404	575180.03	3329311.66
405	575216.94	3329319.14
406	575219.43	3329320.39
407	575219.83	3329320.39
408	575274.82	3329305.78
409	575342.23	3329287.78
410	575400.79	3329271.14
411	575456.84	3329255.15
412	575630.06	3329208.05
413	575718.93	3329183.25
414	575748.77	3329168.43
415	575756.66	3329165.59
416	575809.60	3329145.16
417	575866.47	3329121.88
418	575929.83	3329093.93
419	575968.39	3329068.41
420	575973.64	3329065.03
421	576010.71	3329038.12
422	576048.97	3329016.39
423	576119.85	3328967.86
424	576119.65	3328963.10
425	576144.28	3328941.69
426	576151.92	3328937.54
427	576159.03	3328931.79
1	576179.12	3328924.57