

Установление сервитута (публичного сервитута) в отношении земельного участка, находящегося в государственной или муниципальной собственности

Дата подачи: 24.09.2026

№ 8126898356

Администрация города Свободного
(Наименование органа, уполномоченного на предоставление услуги)

Сведения об уполномоченном лице	
Категория уполномоченного лица	Руководитель организации
Полное наименование	Андышев Дмитрий Владимирович
Фамилия	Андышев
Имя	Дмитрий
Отчество	Владимирович
СНИЛС	076-441-334 64
Гражданство	РОССИЯ
Номер телефона	+7(924)3419181
Адрес электронной почты	andyshevdmitriij@mail.ru
Документ, удостоверяющий личность уполномоченного лица	
Тип документа	Паспорт гражданина Российской Федерации
Серия	1024
Номер	861939
Дата выдачи	11.04.2025
Кем выдан	УМВД России по Амурской области
Код подразделения	280004
Сведения о заявителе	
Категория заявителя	Юридическое лицо
Полное наименование	МУНИЦИПАЛЬНОЕ КАЗЕННОЕ УЧРЕЖДЕНИЕ "СТРОЙСЕРВИС" ГОРОДА СВОБОДНОГО
ОГРН	1092807000065

ИНН	2807015055
КПП	280701001
Адрес проживания	676455, обл. Амурская, г. Свободный, ул. Новый Быт, д. 67
Номер телефона	+7(924)3419181
Адрес электронной почты	mbustroyservis@mail.ru
Сведения об уполномоченном лице	
Категория уполномоченного лица	Руководитель организации
Полное наименование	Андышев Дмитрий Владимирович
Фамилия	Андышев
Имя	Дмитрий
Отчество	Владимирович
СНИЛС	076-441-334 64
Гражданство	РОССИЯ
Номер телефона	+7(924)3419181
Адрес электронной почты	andyshevdmitriij@mail.ru
Документ, удостоверяющий личность уполномоченного лица	
Тип документа	Паспорт гражданина Российской Федерации
Серия	1024
Номер	861939
Дата выдачи	11.04.2025
Кем выдан	УМВД России по Амурской области
Код подразделения	280004
Вариант предоставления услуги	
Цель установления публичного сервитута	Проход или проезд через земельный участок, в том числе в целях обеспечения свободного доступа граждан к водному объекту общего пользования и его береговой полосе
Публичный сервитут устанавливается на землю или на земельный участок?	

Планируется использовать земли государственной неразграниченной собственности	Да
Сведения о землях	
Номер кадастрового квартала	28:05:010414
Описание местоположения земель	Амурская область, г. Свободный, ул. Лермонтова
Площадь земель, кв.м.	3576
Номер кадастрового квартала	28:05:010414
Описание местоположения земель	Амурская область, г. Свободный, ул. Лермонтова
Площадь земель, кв.м.	509
Номер кадастрового квартала	28:05:010414
Описание местоположения земель	Амурская область, г. Свободный, ул. Лермонтова
Площадь земель, кв.м.	3551
Условия публичного сервитута	
Обоснование необходимости установления публичного сервитута	Необходимость установления публичного сервитута обусловлена потребностью в доступе на части земельных участков в кадастровом квартале 28:05:010414, в целях строительства и эксплуатации линейных объектов: тепловой, электрической и водопроводной сетей для подключения к проектируемому объекту капитального строительства: "Строительство газовой котельной 302 квартала г. Свободный".
Срок установления публичного сервитута, мес.	60
Способ получения результата	
Получить дополнительно результат на бумажном носителе	Да
Способ получения результата	Личное обращение в уполномоченный орган
Документы	

Схема границ публичного сервитута на кадастровом плане территории	Схема на КИТ-электросети.pdf
Схема границ публичного сервитута на кадастровом плане территории	Схема на КИТ-теплосети.pdf
Схема границ публичного сервитута на кадастровом плане территории	Схема на КИТ-водопровод.pdf

Утверждена

(наименование документа об утверждении, включая наименования

органов государственной власти или органов местного

самоуправления, принявших решение об утверждении схемы

или подписавших соглашение о перераспределении земельных участков)

от


№

Схема расположения границ публичного сервитута**Характеристики объекта****Категория земель:** земли населенных пунктов**Цель установления публичного сервитута:** размещение проектируемых электрических сетей для подключения к проектируемому объекту "Строительство газовой котельной 302 квартала г.Свободный"**Местоположение:** Амурская область, г. Свободный**Общая площадь:** 509 м²

Обозначение характерных точек границ	Координаты, м	
	(указываются в случае подготовки схемы расположения земельного участка с использованием информационной системы или иных технологических и программных средств. Значения координат, полученные с использованием указанных технологических и программных средств, указываются с округлением до 0,01 метра)	
	X	Y
1	2	3
1	580880.00	3326988.91
2	580883.58	3326991.54
3	580860.71	3327021.30
4	580857.87	3327038.61
5	580848.59	3327052.99
6	580847.20	3327063.70
7	580841.76	3327071.92
8	580847.04	3327077.34
9	580854.43	3327083.07
10	580851.39	3327087.34
11	580847.04	3327084.26
12	580848.53	3327082.06
13	580845.77	3327080.06
14	580844.75	3327081.36
15	580843.72	3327080.59
16	580835.73	3327072.61
17	580842.78	3327062.18
18	580844.24	3327051.46
19	580853.66	3327037.17

Обозначение характерных точек границ	Координаты, м	
	X	Y
1	2	3
20	580856.41	3327019.74
1	580880.00	3326988.91

Схема расположения границ публичного сервитута

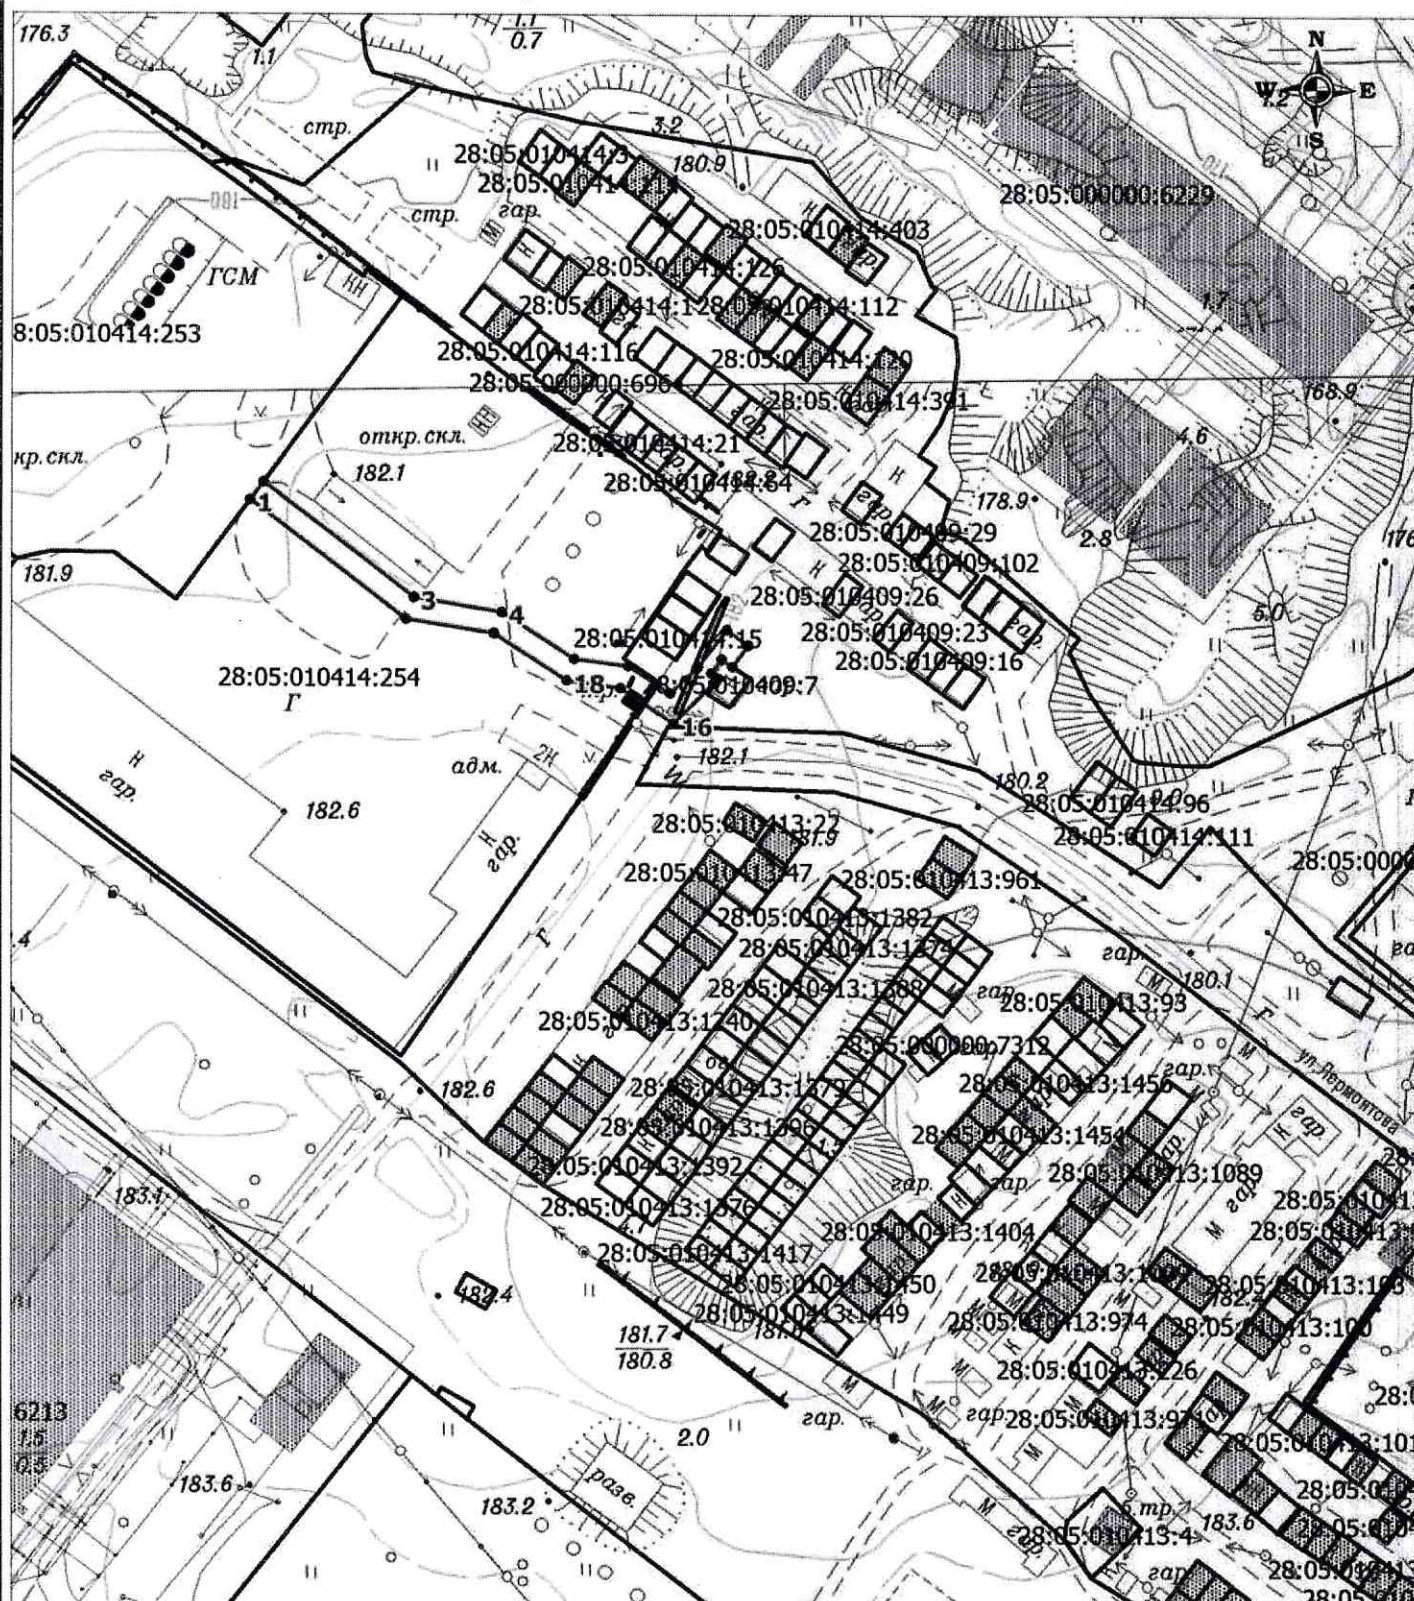


Масштаб 1:1500

Условные обозначения:



- граница образуемого публичного сервитута

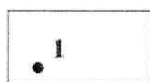

- обозначение характерной точки границы публичного сервитута



- граница земельных участков, включенных в ЕГРН

Утверждена

(наименование документа об утверждении, включая наименования

органов государственной власти или органов местного

самоуправления, принявших решение об утверждении схемы

или подписавших соглашение о перераспределении земельных участков)

от


№

Схема расположения границ публичного сервитута**Характеристики объекта****Категория земель:** земли населенных пунктов**Цель установления публичного сервитута:** размещение проектируемых тепловых сетей для подключения к проектируемому объекту "Строительство газовой котельной 302 квартала г.Свободный"**Местоположение:** Амурская область, г. Свободный**Общая площадь:** 3576 м²

Обозначение характерных точек границ	Координаты, м	
	(указываются в случае подготовки схемы расположения земельного участка с использованием информационной системы или иных технологических и программных средств. Значения координат, полученные с использованием указанных технологических и программных средств, указываются с округлением до 0,01 метра)	
	X	Y
1	2	3
1	580873.53	3326984.20
2	580879.87	3326988.82
3	580847.92	3327033.17
4	580854.80	3327038.11
5	580828.57	3327074.50
6	580837.98	3327081.26
7	580842.64	3327118.64
8	580693.25	3327312.26
9	580690.25	3327309.94
10	580688.99	3327311.55
11	580681.89	3327306.03
12	580683.12	3327304.43
13	580655.88	3327283.42
14	580655.42	3327284.02
15	580648.31	3327278.50
16	580653.84	3327271.39
17	580660.94	3327276.91
18	580660.71	3327277.22
19	580691.83	3327301.23

Обозначение характерных точек границ	Координаты, м	
	X	Y
1	2	3
20	580834.45	3327116.38
21	580830.61	3327085.62
22	580817.62	3327076.16
23	580843.83	3327039.87
24	580836.95	3327034.93
1	580873.53	3326984.20

Схема расположения границ публичного сервитута

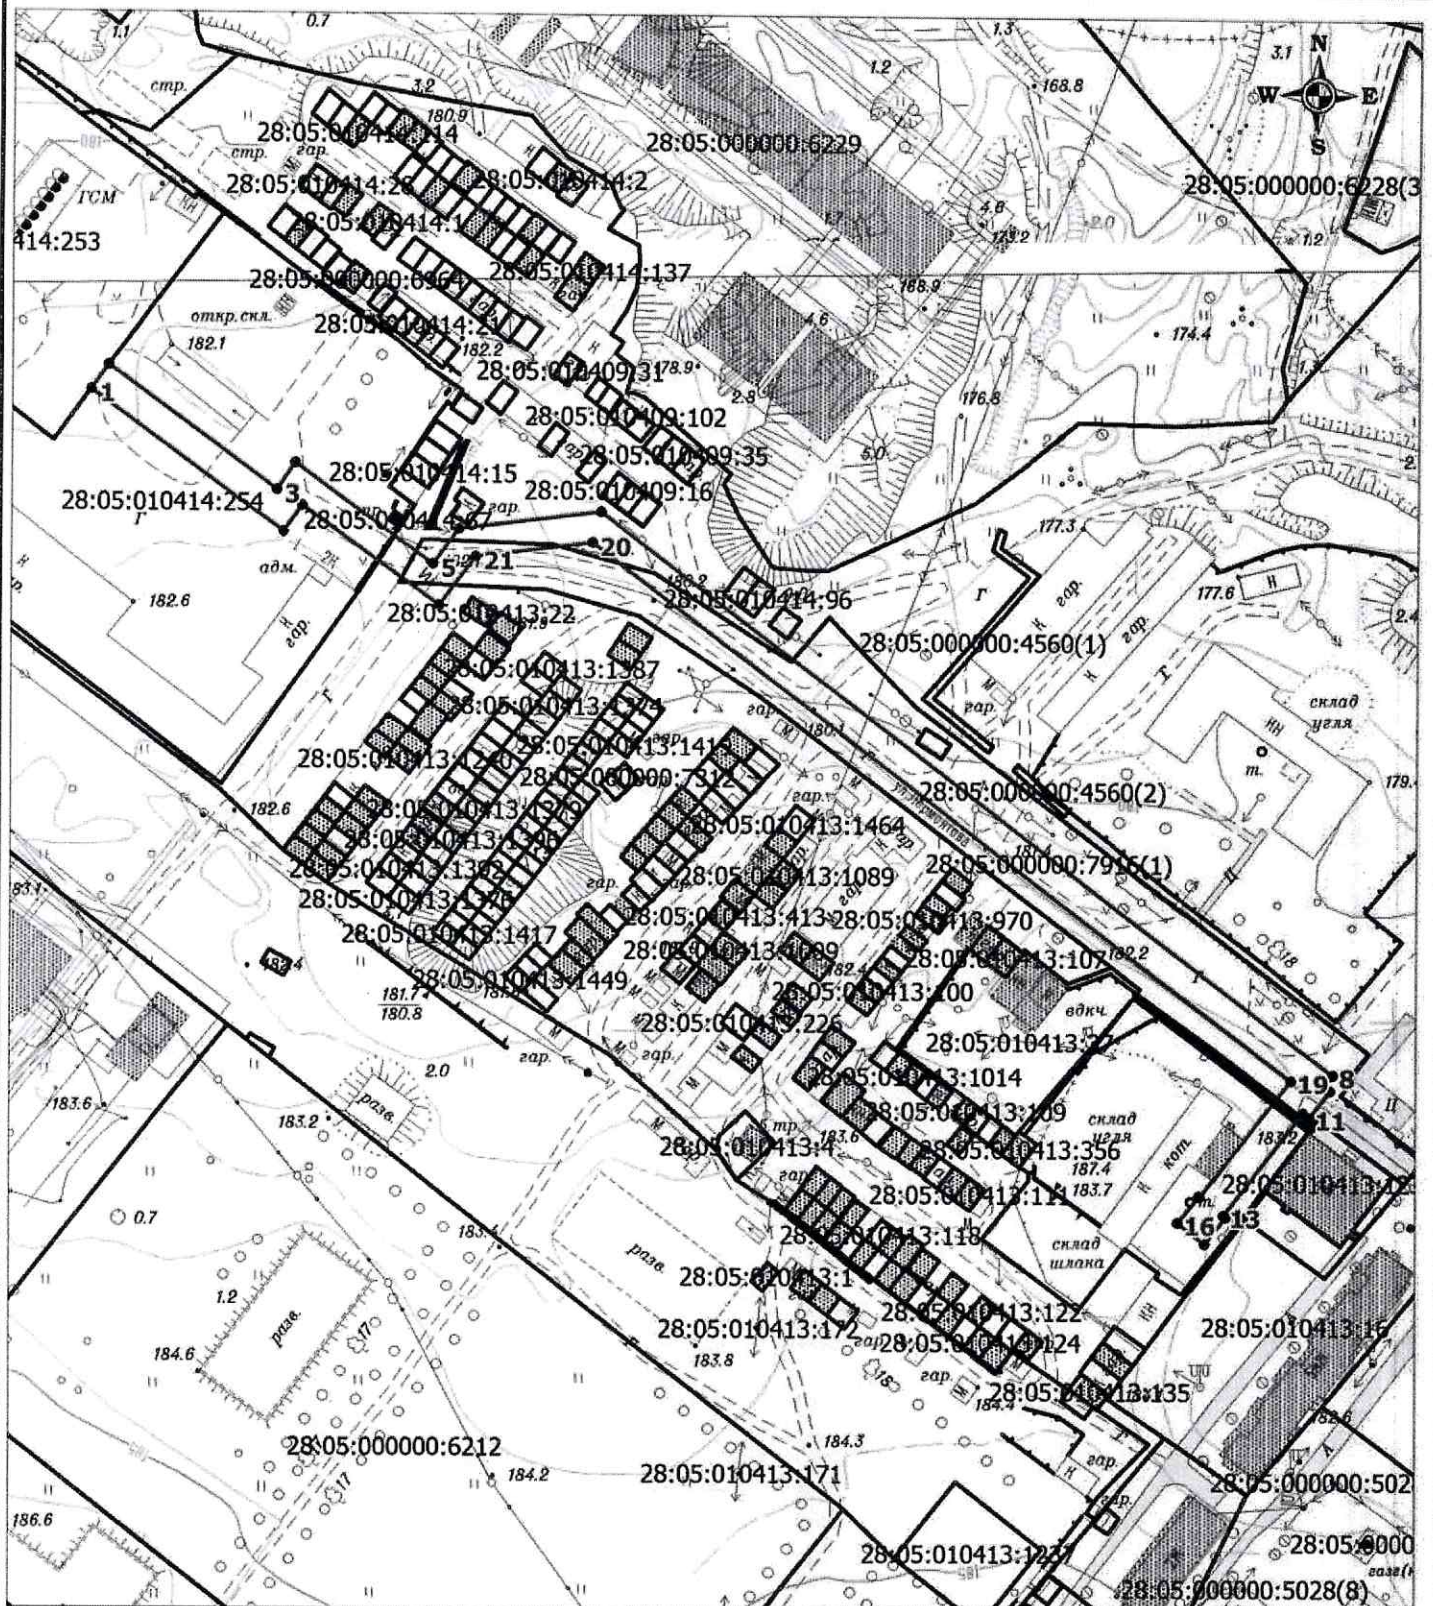


Масштаб 1:2000

Условные обозначения:



- граница образуемого публичного сервитута

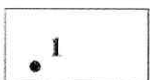

- обозначение характерной точки границы публичного сервитута



- граница земельных участков, включенных в ЕГРН

Утверждена

(наименование документа об утверждении, включая наименования

органов государственной власти или органов местного

самоуправления, принявших решение об утверждении схемы

или подписавших соглашение о перераспределении земельных участков)

от

№

Схема расположения границ публичного сервитута

Характеристики объекта

Категория земель: земли населенных пунктов

Цель установления публичного сервитута: размещение проектируемых водопроводных сетей для подключения к проектируемому объекту "Строительство газовой котельной 302 квартала г.Свободный"


Местоположение: Амурская область, г. Свободный

Общая площадь: 3551 м²

Обозначение характерных точек границ	Координаты, м	
	(указываются в случае подготовки схемы расположения земельного участка с использованием информационной системы или иных технологических и программных средств. Значения координат, полученные с использованием указанных технологических и программных средств, указываются с округлением до 0,01 метра)	
	X	Y
1	2	3
1	580871.45	3326982.67
2	580877.61	3326987.17
3	580843.81	3327034.03
4	580850.43	3327038.79
5	580824.33	3327075.01
6	580834.39	3327082.26
7	580830.32	3327122.35
8	580801.03	3327162.98
9	580808.34	3327168.25
10	580783.24	3327203.06
11	580781.55	3327201.96
12	580777.31	3327208.45
13	580778.70	3327209.36
14	580768.40	3327223.65
15	580763.28	3327225.96
16	580658.88	3327362.30
17	580652.82	3327357.62
18	580657.00	3327352.19
19	580670.90	3327336.52


Обозначение характерных точек границ	Координаты, м	
	(указываются в случае подготовки схемы расположения земельного участка с использованием информационной системы или иных технологических и программных средств. Значения координат, полученные с использованием указанных технологических и программных средств, указываются с округлением до 0,01 метра)	
	X	Y
1	2	3
20	580669.73	3327335.54
21	580758.02	3327220.26
22	580763.06	3327217.98
23	580797.73	3327169.87
24	580790.42	3327164.61
25	580822.95	3327119.50
26	580826.36	3327085.87
27	580813.69	3327076.75
28	580839.75	3327040.56
29	580833.15	3327035.79
1	580871.45	3326982.67

Схема расположения границ публичного сервитута

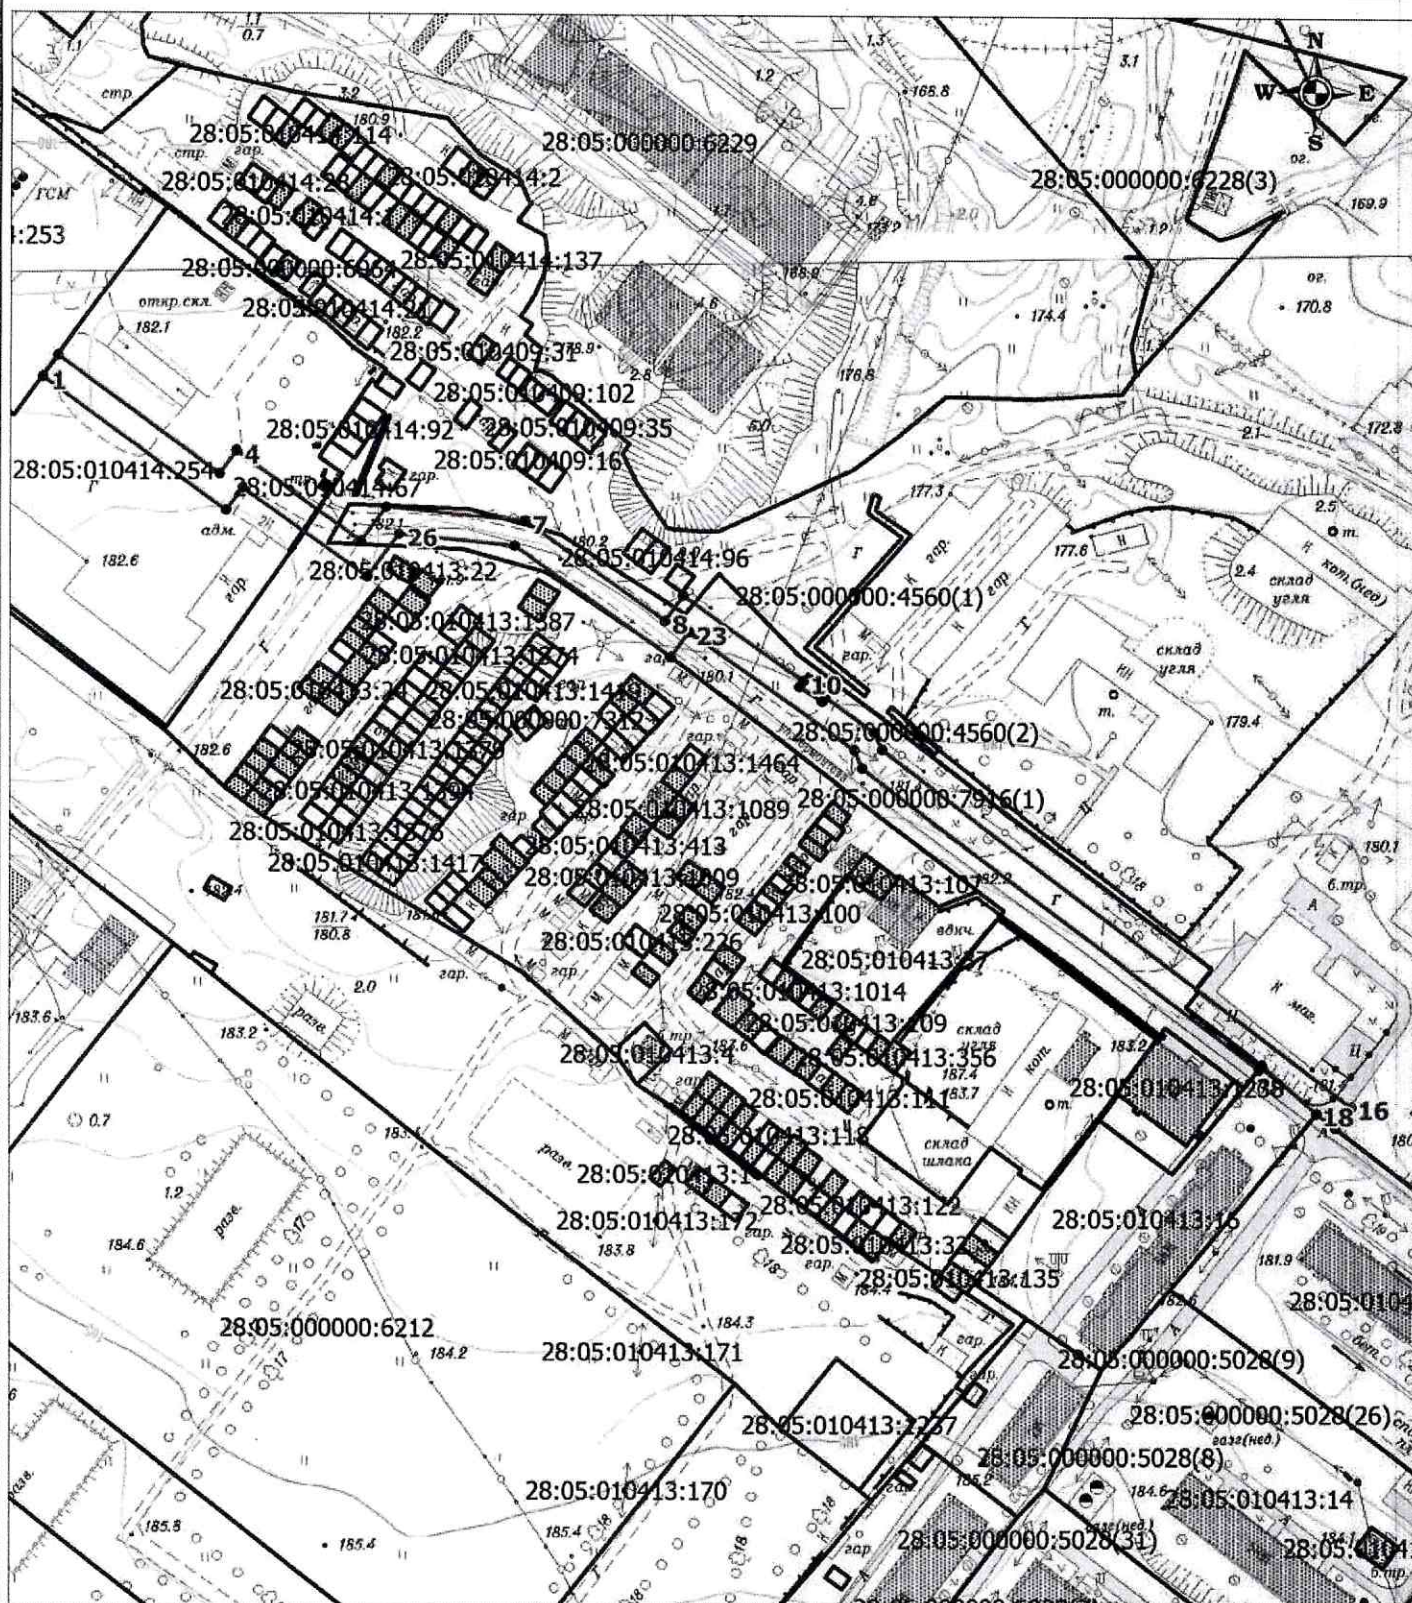

Масштаб 1:2200

Условные обозначения:

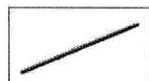

- граница образуемого публичного сервитута



- обозначение характерной точки границы публичного сервитута



- граница земельных участков, включенных в ЕГРН

