НСПД | Геоинформацио Консоль (Федеральные Список заявок — Техно Личный кабинет АРМ "Специалист" Почта России - Мои отп Сообщение об устано
admsvb.ru Сообщение об установлении публичного сервитута от 03.11.2026 Спросить Алису AI
Mail.ru: почта, по ДЕЛО Публичная када Почта России - М Временно недос Картотека арбит ППУ САЙТ

12+

Сетевое издание администрации города Свободного «admsvb.ru»

Наименование: Сетевое издание администрации города Свободного «admsvb.ru»
Учредитель: Администрация города Свободного
Главный редактор: Галактионов А.Ю.
Адрес электронной почты: smi@svobnews.amur.ru
Номер телефона редакции: +7 (41643) 3-02-32
Сетевое издание зарегистрировано Роскомнадзором 13 июля 2022 года. Запись о регистрации ЭЛ № ФС77-83558.

03.11.2026

СООБЩЕНИЕ ОБ УСТАНОВЛЕНИИ ПУБЛИЧНОГО СЕРВИТУТА ОТ 03.11.2026


для размещение объектов электросетевого хозяйства ЛЭП-10/0,4 кВ

Скачать

Поделиться

676450, Амурская область, г. Свободный, ул. 50 лет Октября, 14

Поиск ENG 8:20 18.11.2026

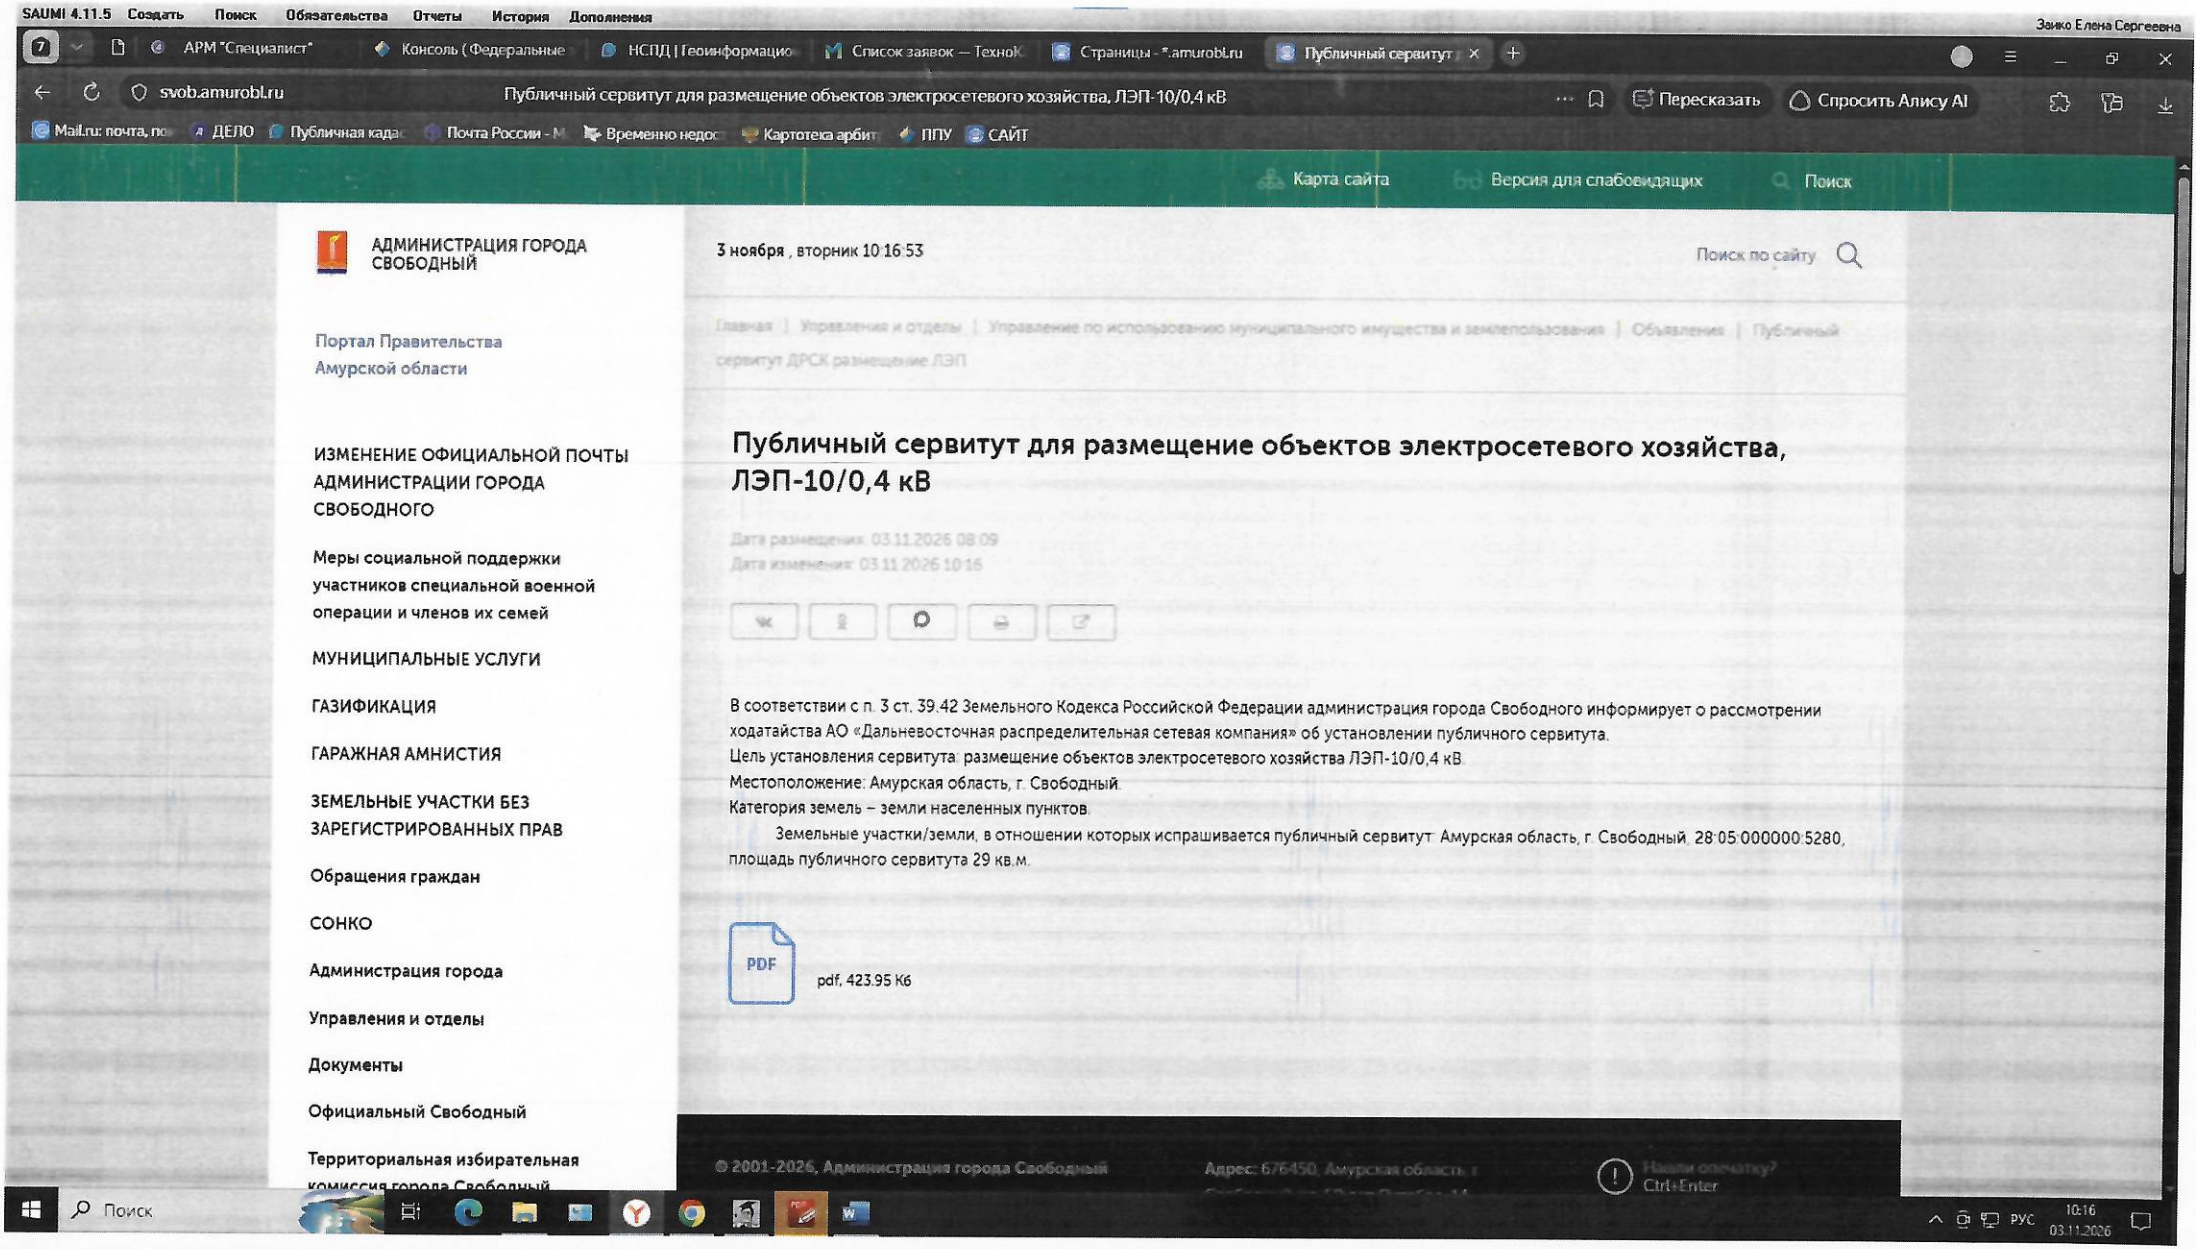
Публичный сервитут для размещение объектов электросетевого хозяйства, ЛЭП-10/0,4 кВ
svob.amurobl.ru
Карта сайта
Версия для слабовидящих
Поиск
АДМИНИСТРАЦИЯ ГОРОДА СВОБОДНЫЙ
3 ноября , вторник 10:16:53
Поиск по сайту
Портал Правительства Амурской области
ИЗМЕНЕНИЕ ОФИЦИАЛЬНОЙ ПОЧТЫ АДМИНИСТРАЦИИ ГОРОДА СВОБОДНОГО
Меры социальной поддержки участников специальной военной операции и членов их семей
МУНИЦИПАЛЬНЫЕ УСЛУГИ
ГАЗИФИКАЦИЯ
ГАРАЖНАЯ АМНИСТИЯ
ЗЕМЕЛЬНЫЕ УЧАСТКИ БЕЗ ЗАРЕГИСТРИРОВАННЫХ ПРАВ
Обращения граждан
СОНКО
Администрация города
Управления и отделы
Документы
Официальный Свободный
Территориальная избирательная комиссия города Свободный
Публичный сервитут для размещение объектов электросетевого хозяйства, ЛЭП-10/0,4 кВ
В соответствии с п. 3 ст. 39.42 Земельного Кодекса Российской Федерации администрация города Свободного информирует о рассмотрении ходатайства АО «Дальневосточная распределительная сетевая компания» об установлении публичного сервитута.
Цель установления сервитута: размещение объектов электросетевого хозяйства ЛЭП-10/0,4 кВ.
Местоположение: Амурская область, г. Свободный.
Категория земель – земли населенных пунктов.
Земельные участки/земли, в отношении которых испрашивается публичный сервитут: Амурская область, г. Свободный, 28:05:000000:5280, площадь публичного сервитута 29 кв.м.
PDF
pdf, 423.95 Кб
© 2001-2026, Администрация города Свободный
Адрес: 676450, Амурская область,
Нашли опечатку? Ctrl+Enter
Поиск
РУС
10:16
03.11.2026

Персональные данные
Экземпляр единственный

АО «Дальневосточная
распределительная сетевая компания»

**ФИЛИАЛ
«АМУРСКИЕ ЭЛЕКТРИЧЕСКИЕ СЕТИ»**

ул. Шевченко, 28, г. Благовещенск, Амурская область, Российская Федерация, 675004

телефон: +7(4162) 39-93-59

doc@amur.drsk.ru; http://www.drsk.ru

ОКПО 78900638; ОГРН 1052800111308
ИНН/КПП 2801108200/280102003

27.10.2026 № 07-19/6052-ПДн

на №

Главе администрации города Свободный

Константинову В.А.

	Ходатайство об установлении публичного сервитута	
1	Администрация города Свободный (наименование органа, принимающего решение об установлении публичного сервитута)	
2	Сведения о лице, представившем ходатайство об установлении публичного сервитута (далее – заявитель):	
2.1	Полное наименование	Акционерное общество «Дальневосточная распределительная сетевая компания»
2.2	Сокращенное наименование	АО «ДРСК»
2.3	Организационно-правовая форма	Акционерное общество
2.4	Почтовый адрес (индекс, субъект Российской Федерации, населенный пункт, улица, дом)	675004, Амурская область, г. Благовещенск, ул. Шевченко, д. 28
2.5	Фактический адрес (индекс, субъект Российской Федерации, населенный пункт, улица, дом)	675004, Амурская область, г. Благовещенск, ул. Шевченко, д. 32
2.6	Адрес электронной почты	bakay-la@amur.drsk.ru
2.7	ОГРН	1052800111308 от 22 декабря 2005 г.
2.8	ИНН/КПП	2801108200 / 775050001
3	Сведения о представителе заявителя:	
3.1	Фамилия	Семенюк
	Имя	Евгений
	Отчество (при наличии)	Валентинович
3.2	Адрес электронной почты	bakay-la@amur.drsk.ru
3.3	Телефон	(4162) 399-109

3.4	Наименование и реквизиты документа, подтверждающего полномочия представителя заявителя	Доверенность от 01.01.2026 № 7
4	Прошу установить публичный сервитут в отношении земель и (или) земельного участка (земельных участков) в целях (указываются цели, предусмотренные статьей 39.37 Земельного кодекса Российской Федерации или статьями 3.6, 3.9 Федерального закона от 25 октября 2001 г. N 137-ФЗ "О введении в действие Земельного кодекса Российской Федерации"):п. 1 ст. 39.37 ЗК РФ строительство, реконструкция, эксплуатация, капитальный ремонт объекта электросетевого хозяйства (Линия электропередачи 10/0,4 кВ), его неотъемлемых технологических частей, необходимого для организации электроснабжения населения и подключения (технологического присоединения) к сетям инженерно-технического обеспечения заявителя: — Васильянов Сергей Александрович (далее — Васильянов С.А.), договор об осуществлении технологического присоединения № 2033/26-ТП от 07.05.2026, объект заявителя: ЭПУ на земельном участке, расположенный по адресу: Амурская область, г. Свободный, ул. 3-я линия, кадастровый номер земельного участка 28:05:010431:202. Инвестиционный проект: «Г-АЭС-1: Строительство сетей 10/0,4 кВ для технологического присоединения потребителей мощностью до 15 кВт».	
5	Испрашиваемый срок публичного сервитута	10 (десять) лет
6	Срок, в течение которого использование земельного участка (его части) и (или) расположенного на нем объекта недвижимости в соответствии с их разрешенным использованием будет в соответствии с подпунктом 4 пункта 1 статьи 39.41 Земельного кодекса Российской Федерации невозможно или существенно затруднено в связи с осуществлением деятельности, для обеспечения которой устанавливается публичный сервитут (при возникновении таких обстоятельств)	
	2 месяца	
7	Обоснование необходимости установления публичного сервитута:	1. Приказ Министерства энергетики Российской Федерации от 28.11.2025 № 6 @ «Об утверждении инвестиционной программы АО «ДРСК» на 2025 – 2030 годы и изменений, вносимых в инвестиционную программу АО «ДРСК», утвержденную приказом Минэнерго России 12.12.2023 № 34@». 2. Технические условия для присоединения к электрическим сетям № 03-05-2033 (приложение к договору № 2033/26-ТП от 07.05.2026). Цели и задачи инвестиционного проекта – Строительство – ЛЭП-10/0,4 кВ в рамках осуществления технологического присоединения к сетям инженерно-технического обеспечения: - ЭПУ на земельном участке, расположенный по адресу:

		Амурская область, г. Свободный, ул. 3-я линия, кадастровый номер земельного участка 28:05:010431:202, заявитель – Васильянов С.А., договор № 2033/26-ТП от 07.05.2026. Этапы и сроки реализации инвестиционного проекта: - Оформление правоустанавливающих документов на ЗУ, проектирование – ноябрь 2026-декабрь 2026. - Производство строительно-монтажных работ силами подрядной организации – декабрь 2026-январь 2027. Результат реализации инвестиционного проекта – Строительство ЛЭП – 10/0,4 кВ позволит осуществить мероприятие по подключению (технологическому присоединению) к сетям инженерно-технического объекта: - ЭПУ на земельном участке, расположенный по адресу: Амурская область, г. Свободный, ул. 3-я линия, кадастровый номер земельного участка 28:05:010431:202, заявитель – Васильянов С.А., договор № 2033/26-ТП от 07.05.2026.
8	Сведения о правообладателе инженерного сооружения, которое переносится в связи с изъятием земельного участка для государственных или муниципальных нужд, а также о правообладателе инженерного сооружения, являющегося линейным объектом, реконструкция, капитальный ремонт которого (реконструкция, капитальный ремонт участков (частей) которого) осуществляются в связи с планируемым строительством, реконструкцией, капитальным ремонтом объектов капитального строительства, в случае, если заявитель не является правообладателем указанного инженерного сооружения (в данном случае указываются сведения в объеме, предусмотренном строкой 2 настоящей формы) (заполняется в случае, если ходатайство об установлении публичного сервитута подается с целью установления публичного сервитута в целях реконструкции инженерного сооружения, являющегося линейным объектом, реконструкции его участка (части), которое переносится в связи с изъятием такого земельного участка для государственных или муниципальных нужд, а также если ходатайство об установлении публичного сервитута подается с целью установления публичного сервитута в целях реконструкции, капитального ремонта инженерного сооружения, являющегося линейным объектом, реконструкции, капитального ремонта его участков (частей).	
9	Кадастровые номера земельных участков (при их наличии), в отношении которых подано ходатайство об установлении публичного сервитута, адреса или иное описание местоположения таких земельных участков	-28:05:000000:5280 -Амурская обл., г. Свободный.
10	Вид права, на котором инженерное сооружение принадлежит заявителю (если подано ходатайство об установлении публичного сервитута в целях реконструкции или эксплуатации инженерного сооружения)	

11	Сведения о способах представления результатов рассмотрения ходатайства:	
	в виде электронного документа, который направляется уполномоченным органом заявителю посредством электронной почты	(да/нет)
	в виде бумажного документа, который заявитель получает непосредственно при личном обращении или посредством почтового отправления	да (да/нет)
12	Документы, прилагаемые к ходатайству:	1. Обоснование выбранного варианта размещения инженерного сооружения. 2. Сведения о границах публичного сервитута, включающие графическое описание местоположения границ публичного сервитута и перечень координат характерных точек этих границ в системе координат, формат xml, бумажный, диск. 3. Копия доверенности от 01.01.2026 № 7. 4. Копия свидетельства о постановке на учет юридического лица в налоговом органе по месту нахождения на территории РФ. 5. Копия свидетельства о государственной регистрации юридического лица. 6. Копия приказа Министерства энергетики Российской Федерации от 28.11.2025 № 6 @ «Об утверждении инвестиционной программы АО «ДРСК» на 2025 – 2030 годы и изменений, вносимых в инвестиционную программу АО «ДРСК», утвержденную приказом Минэнерго России 12.12.2023 № 34@». 7. Копия приложения к договору об осуществлении технологического присоединения к электрическим сетям № 2033/26-ТП от 07.05.2026.
13	Подтверждаю согласие на обработку персональных данных (сбор, систематизацию, накопление, хранение, уточнение (обновление, изменение), использование, распространение (в том числе передачу), обезличивание, блокирование, уничтожение персональных данных, а также иных действий, необходимых для обработки персональных данных в соответствии с законодательством Российской Федерации), в том числе в автоматизированном режиме.	
14	Подтверждаю, что сведения, указанные в настоящем ходатайстве, на дату представления ходатайства достоверны; документы (копии документов) и содержащиеся в них сведения соответствуют требованиям, установленным статьей 39.41 Земельного кодекса Российской Федерации.	
15	Дополнительная информация: В границах публичного сервитута располагается:	

	-часть земельного участка с кадастровым номером **28:05:000000:5280**, общая площадь земельного участка — 1588 кв. м кв. м., из категории земель - Земли населенных пунктов, разрешенное использование — Для индивидуального жилищного строительства, местоположение - Российская Федерация, Амурская область, г.о. город Свободный, г. Свободный, ул. 3-я Линия, з/у 1/1, площадь публичного сервитута: **29 кв. м.**; **Общая площадь публичного сервитута: 29 кв. м.**		
16	Подпись:		Дата:
	Директор _____ (подпись)	Е.В. Семенюк (инициалы, фамилия)	« 27 » 10 2026 г.

ДОКУМЕНТ ПОДПИСАН ЭЛЕКТРОННОЙ ПОДПИСЬЮ
Сертификат: 0482441A008DB34787407E29988B8DA374
Владелец: Семенюк Евгений Валентинович
Действителен: с 06.11.2025 по 06.11.2026


Бакай Любовь Александровна
8 (4162) 399-109
bakay-la@amur.drsk.ru

Приложение № 1

к ходатайству АО «ДРСК» от «___»_____2026г № 07-19/ _____

Обоснование выбранного варианта размещения инженерного сооружения на кадастровом плане территории

Схема расположения публичного сервитута ЛЭП-10/0.4 кВ г. Свободный, Амурская область

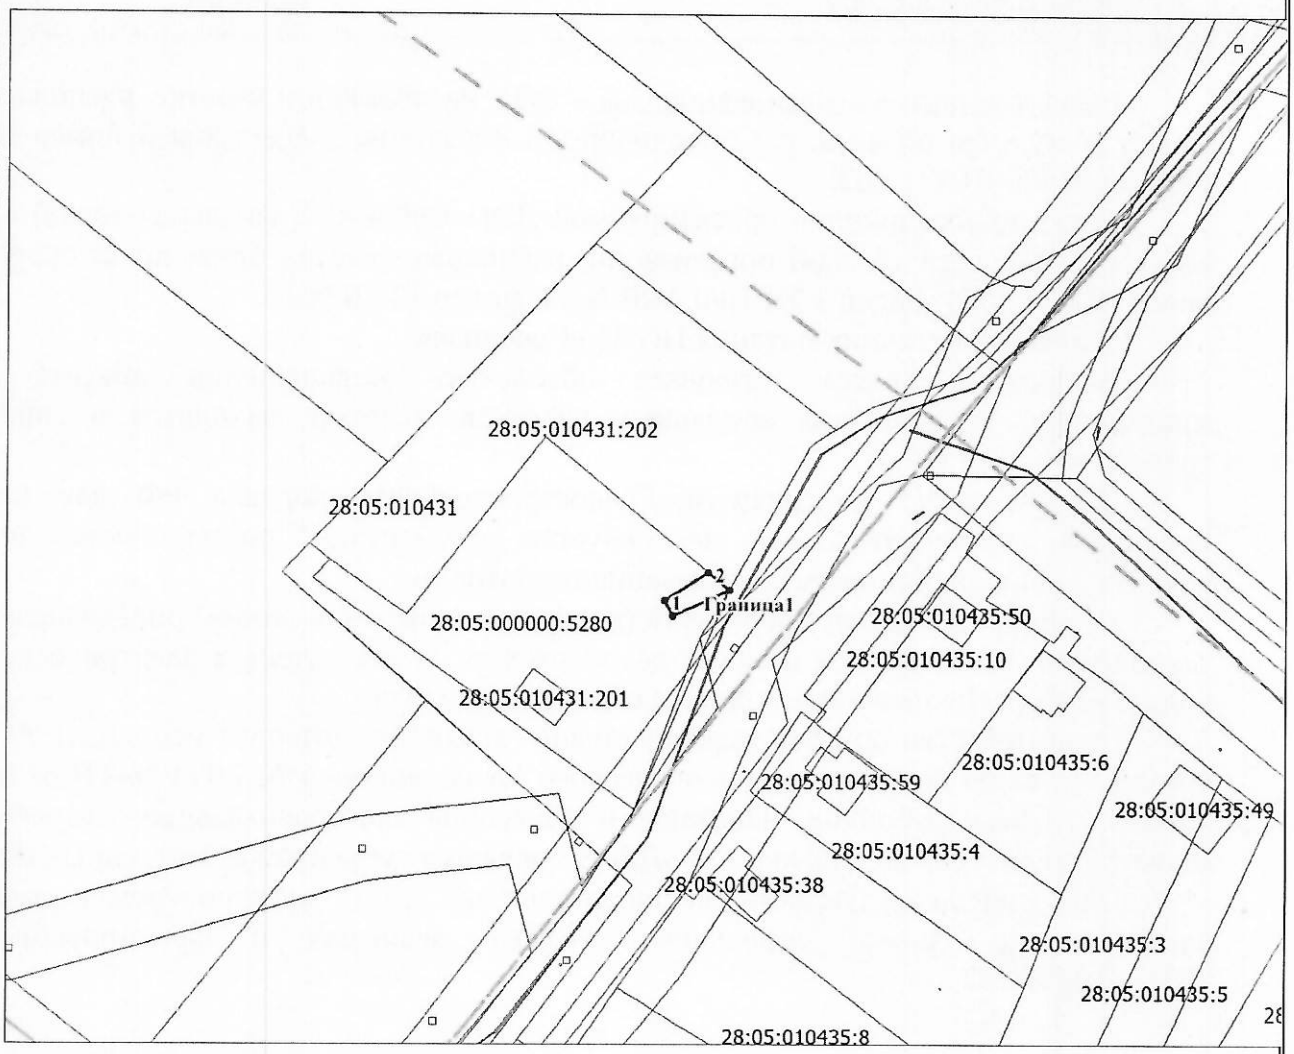

Условные обозначения:

———— -граница публичного сервитута

- - - -

Краткая характеристика планируемого к размещению объекта АО «ДРСК»

1	Наименование объекта (части объекта) электросетевого хозяйства (линии в целом или части линии электропередачи)	ЛЭП-10/0,4 кВ
2	Протяженность, км.	0,01 км
3	Класс напряжения, кВ	10/0,4 кВ

Объект заявителя Васильянов С.А.– ЭПУ на земельном участке, расположенный по адресу: Амурская область, г. Свободный, ул. 3-я линия, кадастровый номер земельного участка 28:05:010431:202.

Точка присоединения проектируемой ЛЭП-10/0,4 кВ (начальная точка) - элементы электрической сети сетевой организации, расположенные на ближайшей проектируемой опоре ЛЭП 0,4 кВ фидер 1 Тп 10/0,4 кВ №23, фидер 10 кВ №15.

Основной источник питания ПС 35 «Северная».

Выбранная трасса позволяет обеспечить подключения объекта заявителя минимизируя обременения земельных участков, которые находятся в собственности третьих лиц.

При этом по положениям Градостроительного кодекса РФ для размещения указанного линейного объекта не требуется документация по планировке территории, проекта планировки и проекта межевания территории.

Границы публичного сервитута (коридор похождения линии) определены исходя из технической возможности и места расположения существующих электрических сетей и подстанций, расположенных в районе объекта заявителя.

Строительство объекта электросетевого хозяйства позволит исполнить АО «ДРСК» обязательства по договору технологического присоединения № 2033/26-ТП от 07.05.2026, обеспечить бесперебойное, надежное и доступное электроснабжение потребителя, что является обязательным, так как АО «ДРСК» является субъектом естественных монополий.

Согласно действующего законодательства, линия электропередач должна быть построена до границ земельного участка заявителя с кадастровым номером 28:05:010431:202.

Д. 0 26.11

Установление сервитута (публичного сервитута) в отношении земельного участка, находящегося в государственной или муниципальной собственности

Дата подачи: 27.10.2026

№ 8329498565

Администрация города Свободного

(Наименование органа, уполномоченного на предоставление услуги)

Сведения о представителе	
Категория представителя	Физическое лицо
Полное наименование	Бакай Любовь Александровна
Фамилия	Бакай
Имя	Любовь
Отчество	Александровна
Адрес электронной почты	luba47048@gmail.com
Номер телефона	+7(914)5535414
Дата рождения	13.07.1996
Пол	Женский
СНИЛС	172-315-740 50
Адрес регистрации	675002, обл. Амурская, г. Благовещенск, ул. Зейская, д. 36, кв. 25
Адрес проживания	675002, обл. Амурская, г. Благовещенск, ул. Зейская, д. 36, кв. 25
Гражданство	РОССИЯ
Документ, удостоверяющий личность представителя	
Тип документа	Паспорт гражданина Российской Федерации
Серия	1016
Номер	493387
Дата выдачи	12.08.2016
Кем выдан	МО УФМС России по амурской области
Код подразделения	280002

Сведения о заявителе	
Категория заявителя	Юридическое лицо
Полное наименование	Дальневосточная распределительная сетевая компания
Краткое наименование	ДРСК
Организационно-правовая форма	4
ОГРН	1052800111308
ИНН	2801108200
Адрес регистрации	675004, обл. Амурская, г. Благовещенск, ул. Шевченко, д. 32
Адрес проживания	675004, обл. Амурская, г. Благовещенск, ул. Шевченко, д. 28
Вариант предоставления услуги	
Выберите цель установления публичного сервитута	Строительство, реконструкция, эксплуатация, капитальные ремонт инженерных сооружений
Выберите случаи установления публичного сервитута для инженерных сооружений	Подключение к инженерным сетям
Сведения об инженерных сооружениях внесены в проект планировки территории или документы по территориальному планированию?	Внесение сведений не требуется
Использование земельного участка или объекта недвижимости будет затруднено (невозможно) вследствие установления публичного сервитута?	Не будет затруднено (невозможно)
Установление публичного сервитута повлечет реконструкцию или снос линейного объекта или иного сооружения?	Не повлечет
Публичный сервитут устанавливается на землю или на земельный участок?	
Земельный участок стоит на кадастровом учете	Да
Земельный участок планируется использовать полностью?	
Планируется использовать часть земельного участка	Да

Сведения о части земельного участка	
Кадастровый номер земельного участка	28:05:000000:5280
Ввести описание местоположения части земельного участка	Да
Описание местоположения части земельного участка	Амурская область, г. Свободный, ул 3-я линия
Площадь части земельного участка, кв.м.	29
Условия публичного сервитута	

Обоснование необходимости установления публичного сервитута	Объект заявителя Васильянов С.А.– ЭПУ на земельном участке, расположенный по адресу: Амурская область, г. Свободный, ул. 3-я линия, кадастровый номер земельного участка 28:05:010431:202.Точка присоединения проектируемой ЛЭП-10/0,4 кВ (начальная точка) - элементы электрической сети сетевой организации, расположенные на ближайшей проектируемой опоре ЛЭП 0,4 кВ фидер 1 Тп 10/0,4 кВ №23, фидер 10 кВ №15.Основной источник питания ПС 35 «Северная». Выбранная трасса позволяет обеспечить подключения объекта заявителя минимизируя обременения земельных участков, которые находятся в собственности третьих лиц.При этом по положениям Градостроительного кодекса РФ для размещения указанного линейного объекта не требуется документация по планировке территории, проекта планировки и проекта межевания территории.Границы публичного сервитута (коридор похождения линии) определены исходя из технической возможности и места расположения существующих электрических сетей и подстанций, расположенных в районе объекта заявителя.Строительство объекта электросетевого хозяйства позволит исполнить АО «ДРСК» обязательства по договору технологического присоединения № 2033/26-ТП от 07.05.2026, обеспечить бесперебойное, надежное и доступное электроснабжение потребителя, что является обязательным, так как АО «ДРСК» является субъектом естественных монополий.Согласно действующего законодательства, линия электропередач должна быть построена до границ земельного участка заявителя с кадастровым номером 28:05:010431:202.
Подтверждаю, что сведения, указанные в настоящем ходатайстве, на дату представления ходатайства достоверны; документы (копии документов) и содержащиеся в них сведения соответствуют требованиям, установленным статьей 39.41 Земельного кодекса Российской Федерации	Да

Срок установления публичного сервитута, мес.	120
Документы	
Сведения о границах публичного сервитута	Приложение №1.pdf
Договор о подключении (технологическом присоединении) к сетям инженерно-технического обеспечения	_ТУ Васильянов С.А.pdf
Сведения о границах публичного сервитута	interact_entry_boundaries_c329df1d-8336-43db-96af-3fa811ae600f.zip
Сведения о границах публичного сервитута	Свидетельство рег+.doc
Сведения о границах публичного сервитута	_ТУ Васильянов С.А.pdf
Сведения о границах публичного сервитута	Свидетельство о постановке в налог +.pdf
Сведения о границах публичного сервитута	Приказ ИПР ДРСК 2026.docx.pdf
Сведения о границах публичного сервитута	Схема границ публичного сервитута.docx
Сведения о границах публичного сервитута	доверенность Семенюк 2026.pdf
Сведения о границах публичного сервитута	Файл визуализации_Письмо.pdf
Документ, подтверждающий полномочия представителя на подачу заявления от имени юридического лица	Бакай (доверенность 2024).pdf

Приложение № 1 к договору
от _____ № 2033/26-ТП

ТЕХНИЧЕСКИЕ УСЛОВИЯ
для присоединения к электрическим сетям

№ 03-05-2033

07 мая 2026 г.

Сетевая организация: ***Акционерное общество «Дальневосточная распределительная сетевая компания» (АО «ДРСК»).***
Заявитель: ***Васильянов Сергей Александрович.***

1. Наименование энергопринимающих устройств заявителя: ЭПУ на земельном участке.

2. Наименование и место нахождения объектов, в целях электроснабжения которых осуществляется технологическое присоединение энергопринимающих устройств заявителя: ЭПУ на земельном участке, Российская Федерация, Амурская область, г.о. город Свободный, г. Свободный, ул. 3-я Линия, з/у 1/2 кадастровый номер 28:05:010431:202.

3. Максимальная мощность присоединяемых энергопринимающих устройств заявителя составляет: 15 кВт.

4. Категория надежности: 3.

5. Класс напряжения электрических сетей, к которым осуществляется технологическое присоединение: 0,4 кВ.

6. Год ввода в эксплуатацию энергопринимающих устройств заявителя: 2026 г.
Срок выполнения мероприятий по технологическому присоединению составляет ***шесть месяцев*** со дня заключения договора.

7. Точка присоединения: элементы электрической сети сетевой организации, расположенные на ближайшей опоре проектируемой ЛЭП-0,4 кВ фидер № 1, ТП 10/0,4 кВ № 23, фидер 10 кВ № 15.

8. Основной источник питания: ПС 35 кВ «Северная».

9. Резервный источник питания: нет.

10. Сетевая организация осуществляет:

10.1. Проектирование внешнего электроснабжения до границы земельного участка заявителя.

10.2. Строительство ЛЭП-0,4 кВ от ближайшего опоры ЛЭП 0,4 кВ фидер № 1 ТП 10/0,4 кВ № 23 до границ земельного участка заявителя (ориентировочной протяженностью 35 м). Марку, сечение, трассу прохождения, способ строительства определить при проектировании.

10.3. Реконструкцию ЛЭП-0,4 кВ фидер № 1 ТП 10/0,4 кВ № 23 с установкой подкоса к ответвительной опоре (необходимость реконструкции определить при проектировании).

10.4. Организацию коммерческого учета электрической энергии в соответствии с требованиями установленными «Основными положениями функционирования розничных рынков электрической энергии».

10.5. Присоединение объекта в точке, указанной в п.7

11. Мероприятия, выполняемые заявителем в границах собственного земельного участка:

11.1. Монтаж ввода ЛЭП 0,4 кВ в границах собственного земельного участка от точки присоединения указанной в п.7 до вводно-распределительного устройства объекта заявителя в соответствии с действующими нормативно-техническими документами и требованиями безопасности.

11.2. Установку на вводе в соответствии с Правилами устройств электроустановок в энергопринимающее устройство заявителя защитного коммутационного аппарата, соответствующего максимальной мощности энергопринимающего устройства.

11.3. Устройство контура заземления с величиной сопротивления заземляющего устройства в соответствии с требованиями «Правил устройства электроустановок» п. 1.7.101.

12. Монтаж электроустановок и приемосдаточные мероприятия в соответствии с Правилами устройства электроустановок и другими действующими нормативно-техническими документами.

13. Срок действия настоящих технических условий составляет 6 лет со дня заключения договора об осуществлении технологического присоединения к электрическим сетям.

Главный инженер ***Б.Н. Голов***

Филимонихина А.А.
8(41643)2-73-47
filimonikhina-aa@zes.amur.drsk.ru

28 А А 1556462

ДОВЕРЕННОСТЬ

Город Благовещенск Амурской области, двадцать шестого октября две тысячи двадцать четвёртого года.

Акционерное общество "Дальневосточная распределительная сетевая компания", идентификационный номер налогоплательщика (ИНН юридического лица): 2801108200, основной государственный регистрационный номер (ОГРН): 1052800111308, свидетельство о государственной регистрации юридического лица: серия 28 №000422277, дата государственной регистрации: 22 декабря 2005 года, наименование регистрирующего органа: Межрайонная инспекция Федеральной налоговой службы № 1 по Амурской области, код причины постановки на учет (КПП): 280101001, адрес юридического лица: 675004, АМУРСКАЯ ОБЛАСТЬ, Г. БЛАГОВЕЩЕНСК, УЛ. ШЕВЧЕНКО, Д. 32, юридическое лицо действует на основании Устава, **в лице генерального директора Бакая Александра Васильевича**, 01 мая 1972 года рождения, место рождения: гор. Белогорск Амурской обл., гражданство: Российской Федерации, пол: мужской, страховой номер индивидуального лицевого счета (СНИЛС): 061-205-615 11, паспорт 10 17 522866, выданный МО УФМС России по Амурской обл. в г. Благовещенске 03 мая 2017 года, код подразделения 280-002, зарегистрированного по адресу: Амурская область, город Благовещенск, улица Шимановского, дом 49, квартира 5, действующего на основании Выписки из протокола №6 заседания Совета директоров АО «Дальневосточная распределительная сетевая компания» от 26 мая 2022 года, настоящей доверенностью уполномочивает

специалиста отдела капитального строительства и инвестиций филиала АО «ДРСК» «Амурские электрические сети»: гр. **Бакай Любовь Александровну**, 13 июля 1996 года рождения, место рождения: гор. Белогорск Амурской обл., гражданство: Российской Федерации, пол: женский, страховой номер индивидуального лицевого счета (СНИЛС): 172-315-740 50, ИНН 280125036552, паспорт 10 16 493387, выданный МО УФМС России по Амурской обл. в г. Благовещенске 12 августа 2016 года, код подразделения 280-002, зарегистрированную по адресу: Амурская область, город Благовещенск, улица Зейская, дом 36, квартира 25,

- представлять интересы АО «ДРСК» у нотариуса любых нотариальных округов Амурской области, с правом подавать и подписывать заявления о внесении денежных средств на публичный депозитный счет нотариуса, получать распоряжения о зачислении на публичный депозитный счет нотариуса денежных средств, получать справки о зачислении на публичный депозитный счет нотариуса денежных средств, получать счета, акты и иные документы, а также осуществлять все действия, связанные с выполнением данного поручения с правом подписи;
- представлять интересы АО «ДРСК» во всех органах государственной власти РФ, органах государственной власти субъектов РФ, органах местного самоуправления, предприятиях, организациях и учреждениях всех форм собственности, в том числе в Управлении федеральной службы государственной регистрации, кадастра и картографии по Амурской области, в территориальном управлении Федерального агентства по управлению государственным имуществом в Амурской области, в филиале ФГБУ «ФКП Росреестра» по Амурской области, в организациях, осуществляющих проведение кадастровых работ, техническую инвентаризацию объектов недвижимости, с правом подавать заявления, предоставлять другие необходимые документы, получать выписку из государственного лесного реестра, выписки из Единого государственного реестра недвижимости и другие документы, получать межевые планы, технические паспорта, выписки об основных характеристиках и зарегистрированных правах на объект недвижимости, постановления и решения органов исполнительной власти, органов местного самоуправления, заключения государственной экспертизы и другие документы по вопросам земельных, градостроительных и имущественных отношений, а также осуществлять все действия, связанные с выполнением данного поручения, с правом подписи.

Доверенность выдана сроком на три года, с запретом на передоверие полномочий по настоящей доверенности другим лицам.

г.Благо-

-вещенск

Смысл и значение доверенности, ее юридические последствия, а также содержание статей 185-189 Гражданского кодекса Российской Федерации мне разъяснены и соответствуют моим намерениям.

Содержание настоящей доверенности доверителю зачитано вслух.

Я, как участник сделки, понимаю разъяснения нотариуса о правовых последствиях совершаемой сделки. Условия сделки соответствуют моим действительным намерениям.

Информация, установленная нотариусом с моих слов, внесена в текст сделки верно.

доверитель Банай Александр Васильевич

Российская Федерация

Город Благовещенск Амурской области

Двадцать шестого октября две тысячи двадцать четвёртого года

Настоящая доверенность удостоверена мной, Петровой Анной Сергеевной, нотариусом Благовещенского нотариального округа Амурской области.

Содержание доверенности соответствует волеизъявлению заявителя.

Доверенность подписана в моем присутствии.

Личность заявителя установлена, дееспособность проверена.

Правоспособность юридического лица и полномочия его представителя проверены.

Зарегистрировано в реестре: № **28/64-н/28-2024-5-183**.

Уплачено за совершение нотариального действия: 3400 руб. 00 коп.

НОТАРИУС ПЕТРОВА А.С. Благовещенск Амурской области Нотариальный округ г. Благовещенск Амурской области

А.С.Петрова

25.870.081

Компьютерная система "Экспресс"

Министерство Российской Федерации по налогам и сборам

СВИДЕТЕЛЬСТВО

о государственной регистрации юридического лица

Настоящим подтверждается, что в соответствии с Федеральным законом «О государственной регистрации юридических лиц» в единый государственный реестр юридических лиц внесена запись о создании юридического лица

Открытое акционерное общество "Дальневосточная распределительная сетевая компания"
(полное наименование юридического лица с указанием организационно-правовой формы)

ОАО "ДРСК"
(сокращенное наименование юридического лица)

Открытое акционерное общество "Дальневосточная распределительная сетевая компания"
(фирменное наименование)

22 (дата) декабря (месяц прописью) 2005 (год) **за основным государственным регистрационным номером**

1	0	5	2	8	0	0	1	1	1	3	0	8

Межрайонная инспекция ФНС России № 1 по Амурской области
(Наименование регистрирующего органа)

Заместитель руководителя межрайонной инспекции — О.Г.Шелудченко
(подпись, ФИО)

МП

серия 28 № 000422277

Форма № 9-КНУ

МИНФИН РОССИИ
МЕЖРЕГИОНАЛЬНАЯ ИНСПЕКЦИЯ
ФНС РОССИИ ПО КРУПНЕЙШИМ
НАЛОГОПЛАТЕЛЬЩИКАМ № 6
**МЕЖРАЙОННАЯ ИНСПЕКЦИЯ
ФЕДЕРАЛЬНОЙ НАЛОГОВОЙ СЛУЖБЫ ПО
КРУПНЕЙШИМ НАЛОГОПЛАТЕЛЬЩИКАМ №
11**
Межрайонная ИФНС России по крупнейшим
налогоплательщикам № 11
Походный проезд, домовладение 3, г. Москва, 125373
Телефон:8-800-222-22-22, Телефакс:
www.nalog.ru

07.02.2019 № 494825841
На № _____

УВЕДОМЛЕНИЕ
О ПОСТАНОВКЕ НА УЧЕТ В НАЛОГОВОМ ОРГАНЕ ЮРИДИЧЕСКОГО ЛИЦА В КАЧЕСТВЕ КРУПНЕЙШЕГО НАЛОГОПЛАТЕЛЬЩИКА

Межрайонная инспекция Федеральной налоговой службы по крупнейшим налогоплательщикам № 11 | 7 | 7 | 5 | 0 |

(полное наименование инспекции ФНС России и ее код)

сообщает, что **АКЦИОНЕРНОЕ ОБЩЕСТВО "ДАЛЬНЕВОСТОЧНАЯ РАСПРЕДЕЛИТЕЛЬНАЯ СЕТЕВАЯ КОМПАНИЯ", ОГРН: 1052800111308**

(полное наименование юридического лица, ОГРН)

состоящее на учете по месту своего нахождения

в **Межрайонная инспекция Федеральной налоговой службы № 1 по Амурской области** | 2 | 8 | 0 | 1 |

(полное наименование инспекции ФНС России и ее код)

имеющее
ИНН/КПП | 2 | 8 | 0 | 1 | 1 | 0 | 8 | 2 | 0 | 0 | / | 2 | 8 | 0 | 1 | 0 | 1 | 0 | 0 | 1 |

поставлено на учет в качестве крупнейшего налогоплательщика

08.02.2019

(число, месяц, год постановки)

с кодом причины постановки на учет (КПП) | 7 | 7 | 5 | 0 | 5 | 0 | 0 | 0 | 1 |

Код ОКТМО | 1 | 0 | 7 | 0 | 1 | 0 | 0 | 0 |

Заместитель начальника Межрайонной
инспекции Федеральной налоговой службы
по крупнейшим налогоплательщикам № 11 Е. А. Мартынова

М.П.

Утверждена

_____

(наименование документа об утверждении, включая

_____

наименования органов государственной власти или

_____

органов местного самоуправления, принявших

_____


решение об утверждении схемы или подписавших соглашение о перераспределении земельных участков)

от _____ N _____

№п/п	Характеристики объекта и земельного участка	Объект расположен в пределах земельного участка	Площадь границ сервитута, кв.м.
1	**Категория земель:** Земли населенного пункта **Цель установления публичного сервитута:** Размещение объектов электросетевого хозяйства, ЛЭП-10/0,4 кВ **Местоположение:** Амурская область, городской округ город Свободный, город Свободный	28:05:000000:5280	29
		Общая площадь сервитута	29

Обозначение характерных точек границ	Координаты, м	
	X	Y
1	2	3
1	579827.51	3326587.69
2	579831.86	3326594.41
3	579829.19	3326597.65
4	579825.04	3326588.92
1	579827.51	3326587.69

Схема расположения публичного сервитута

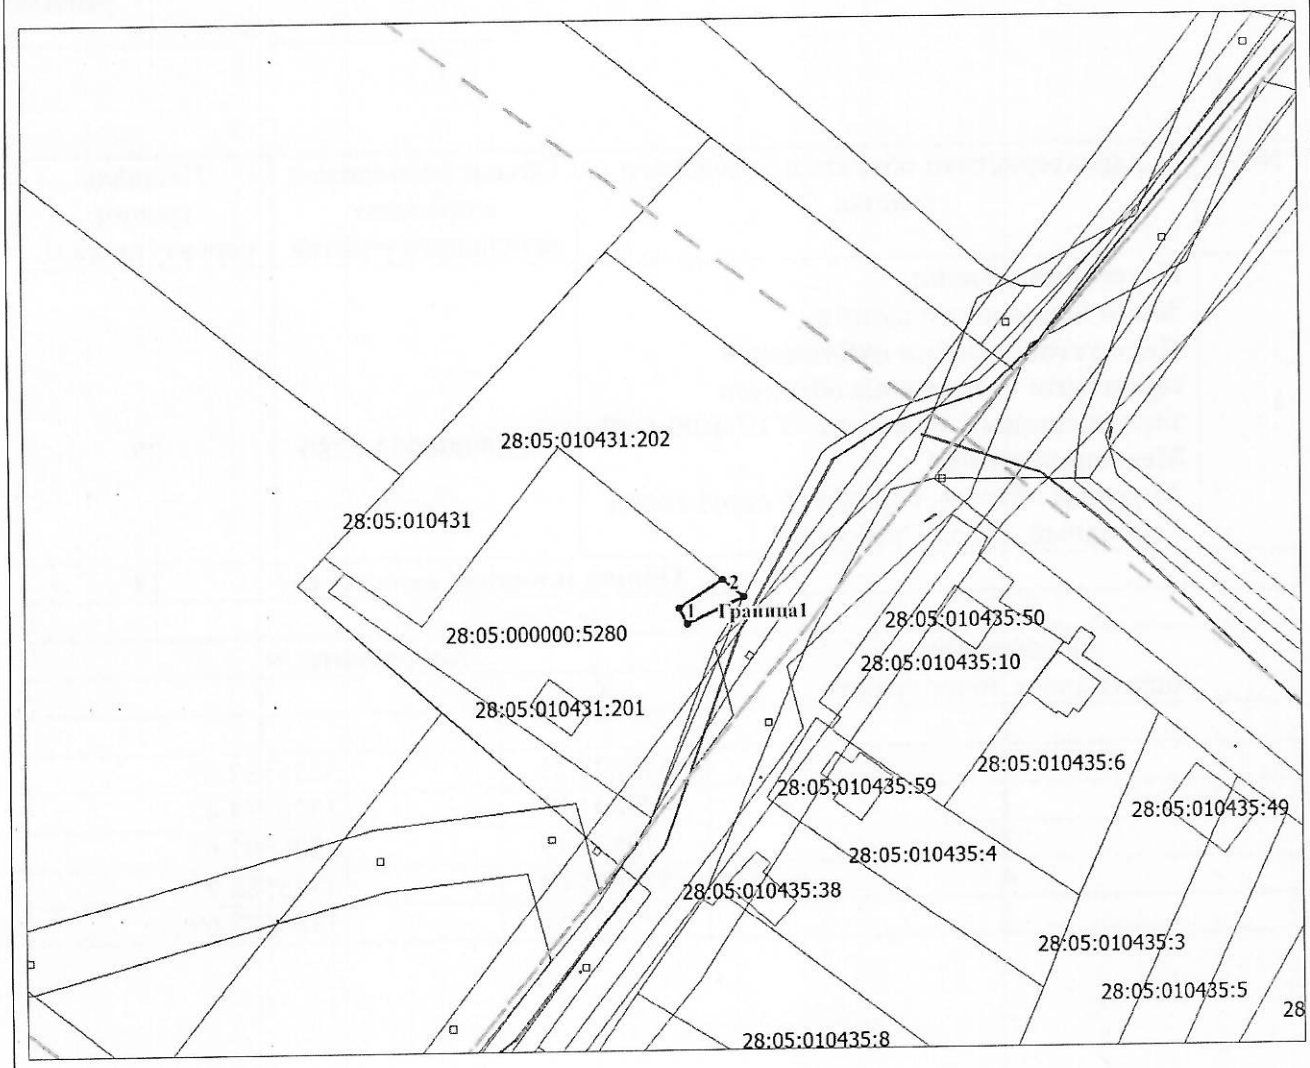


Условные обозначения:

_____ -граница публичного сервитута

_____ - граница земельного участка по сведениям ЕГРН

Масштаб 1:1000

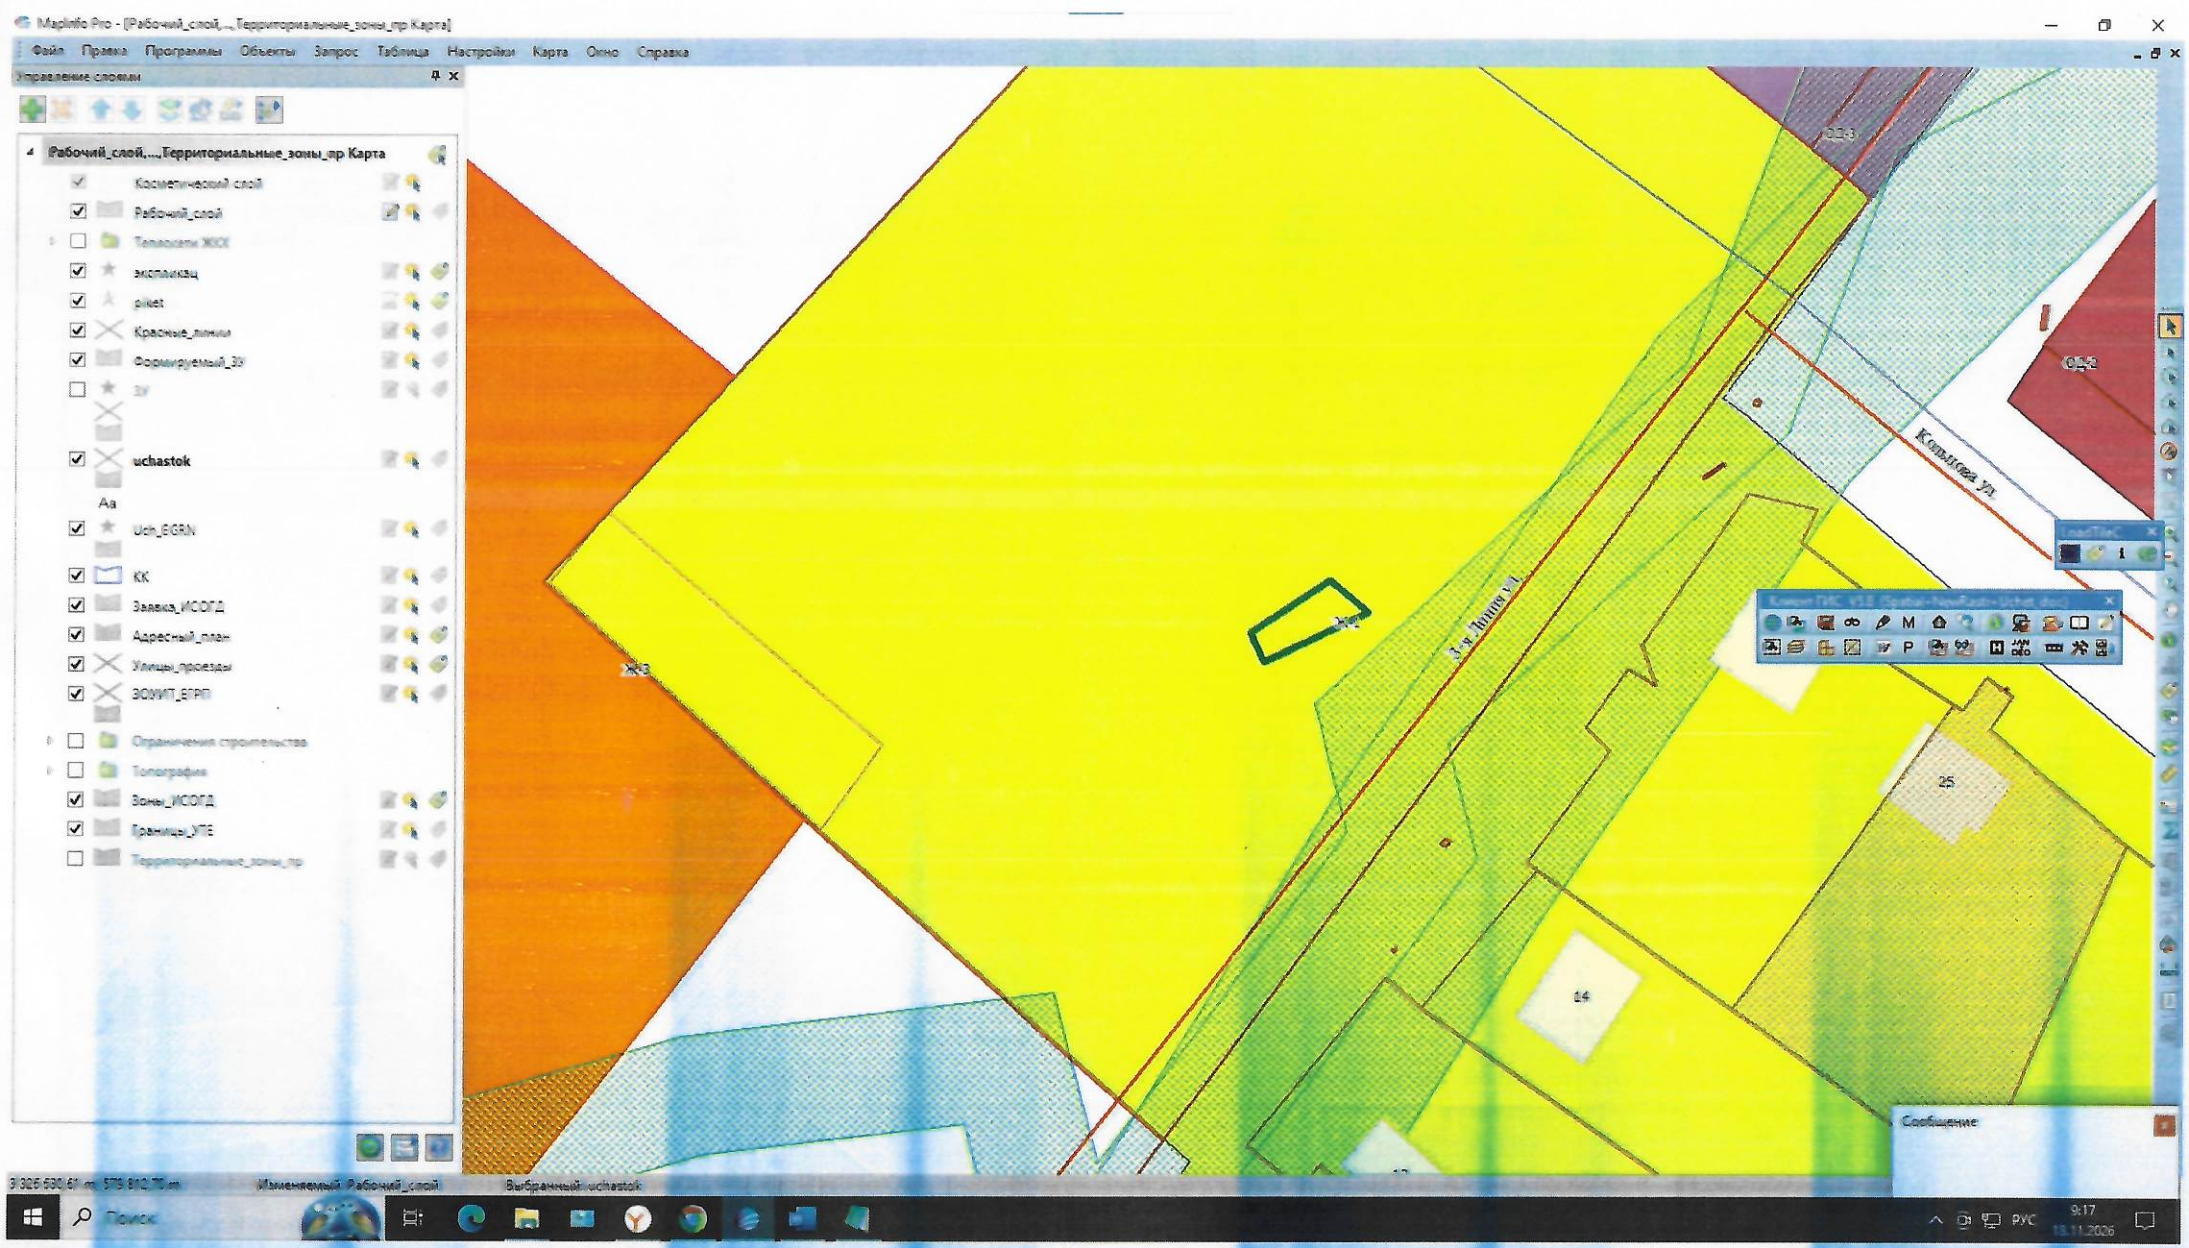
MapInfo Pro - [Рабочий_слой,...,Территориальные_зоны_пр Карта]
Файл Правка Программы Объекты Запрос Таблица Настройки Карта Окно Справка
Управление слоями
Рабочий_слой,...,Территориальные_зоны_пр Карта
Косметический слой
Рабочий_слой
экспликац
piket
Красные_линии
Формируемый_ЗУ
uchastok
Uch_EGRN
КК
Заявка_ИСОГД
Адресный_план
Улицы_проезды
ЗОУИТ_ЕГРП
Ограничения строительства
Топография
Зоны_ИСОГД
Границы_УПТ
Территориальные_зоны_пр
Ж-3
Ж-4
Ж-2
Колхозная ул.
3-я Линия ул.
25
14
Сообщение
Изменяемый: Рабочий_слой
Выбранный: uchastok
Поиск
РУС
9:17
18.11.2026