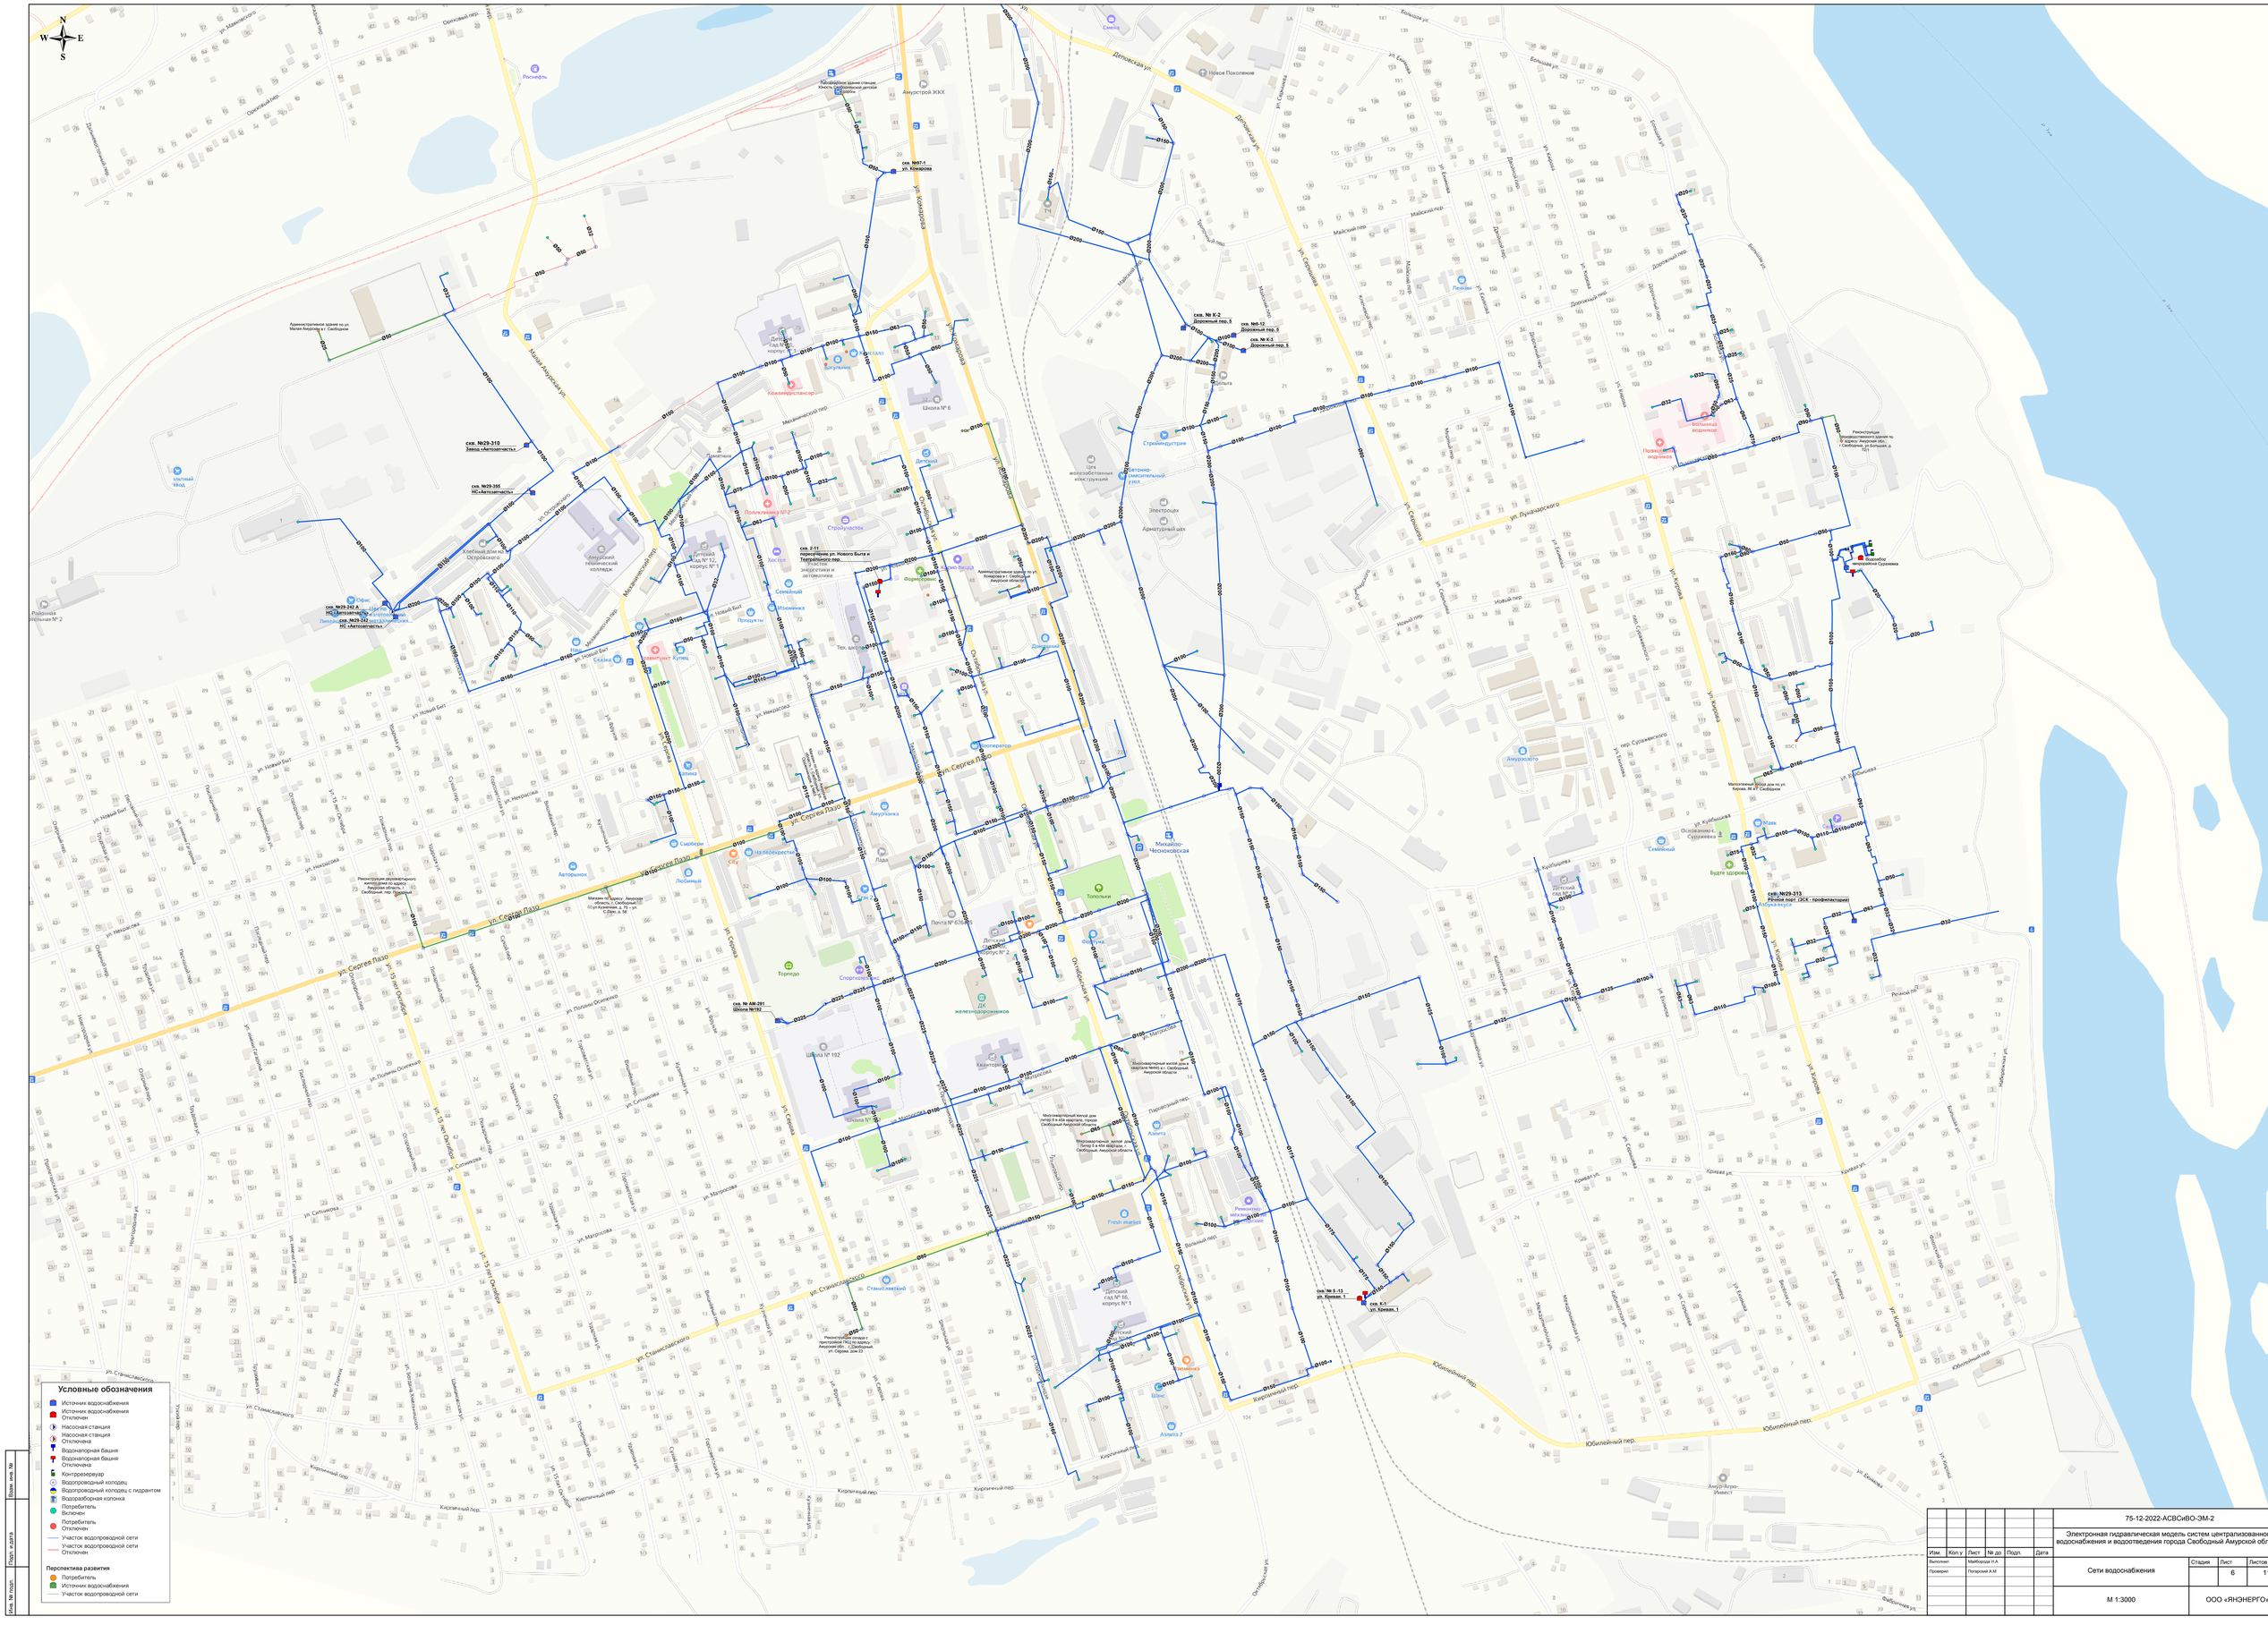
скв. №97-1
ул. Комарова
скв. №29-310
Завод «Автозапчасть»
скв. №29-366
НС«Автозапчасть»
скв. №29-242 А
НС«АВТОЗАПЧАСТЬ»
скв. №29-242
НС «АВТОЗАПЧАСТЬ»
скв. 2-11
пересечение ул. Нового Быта и Театрального пер.
скв. № АМ-291
Школа №192
скв. № К-2
Дорожный пер. 5
скв. №8-12
Дорожный пер. 5
скв. № К-3
Дорожный пер. 5
скв. № 5 -13
ул. Кремля, 1
скв. 5-1
ул. Кремля, 1
скв. №29-313
Речной порт ЗСК - профилактория
Условные обозначения
Источник водоснабжения
Источник водоснабжения Отключен
Насосная станция
Насосная станция Отключена
Водонапорная башня
Водонапорная башня Отключена
Контрольный вентиль
Водопроводный колодец
Водопроводный колодец с гидрантом
Водоразборная колонка
Потребитель Включен
Потребитель Отключен
Участок водопроводной сети
Участок водопроводной сети Отключен
Перспектива развития
Потребитель
Источник водоснабжения
Участок водопроводной сети
Взам. инв. №
Подп. и дата
Инв. № подл.
75-12-2022-АСВСиВО-ЭМ-2
Электронная гидравлическая модель систем централизованного водоснабжения и водоотведения города Свободный Амурской области
Изм. Кол.у. Лист № до Подп. Дата
Выполнил Макборова Н.А.
Проверил Потороний А.М.
Сети водоснабжения
Стадия Лист Листов
6 11
М 1:3000
ООО «РНЭНЕРГО»