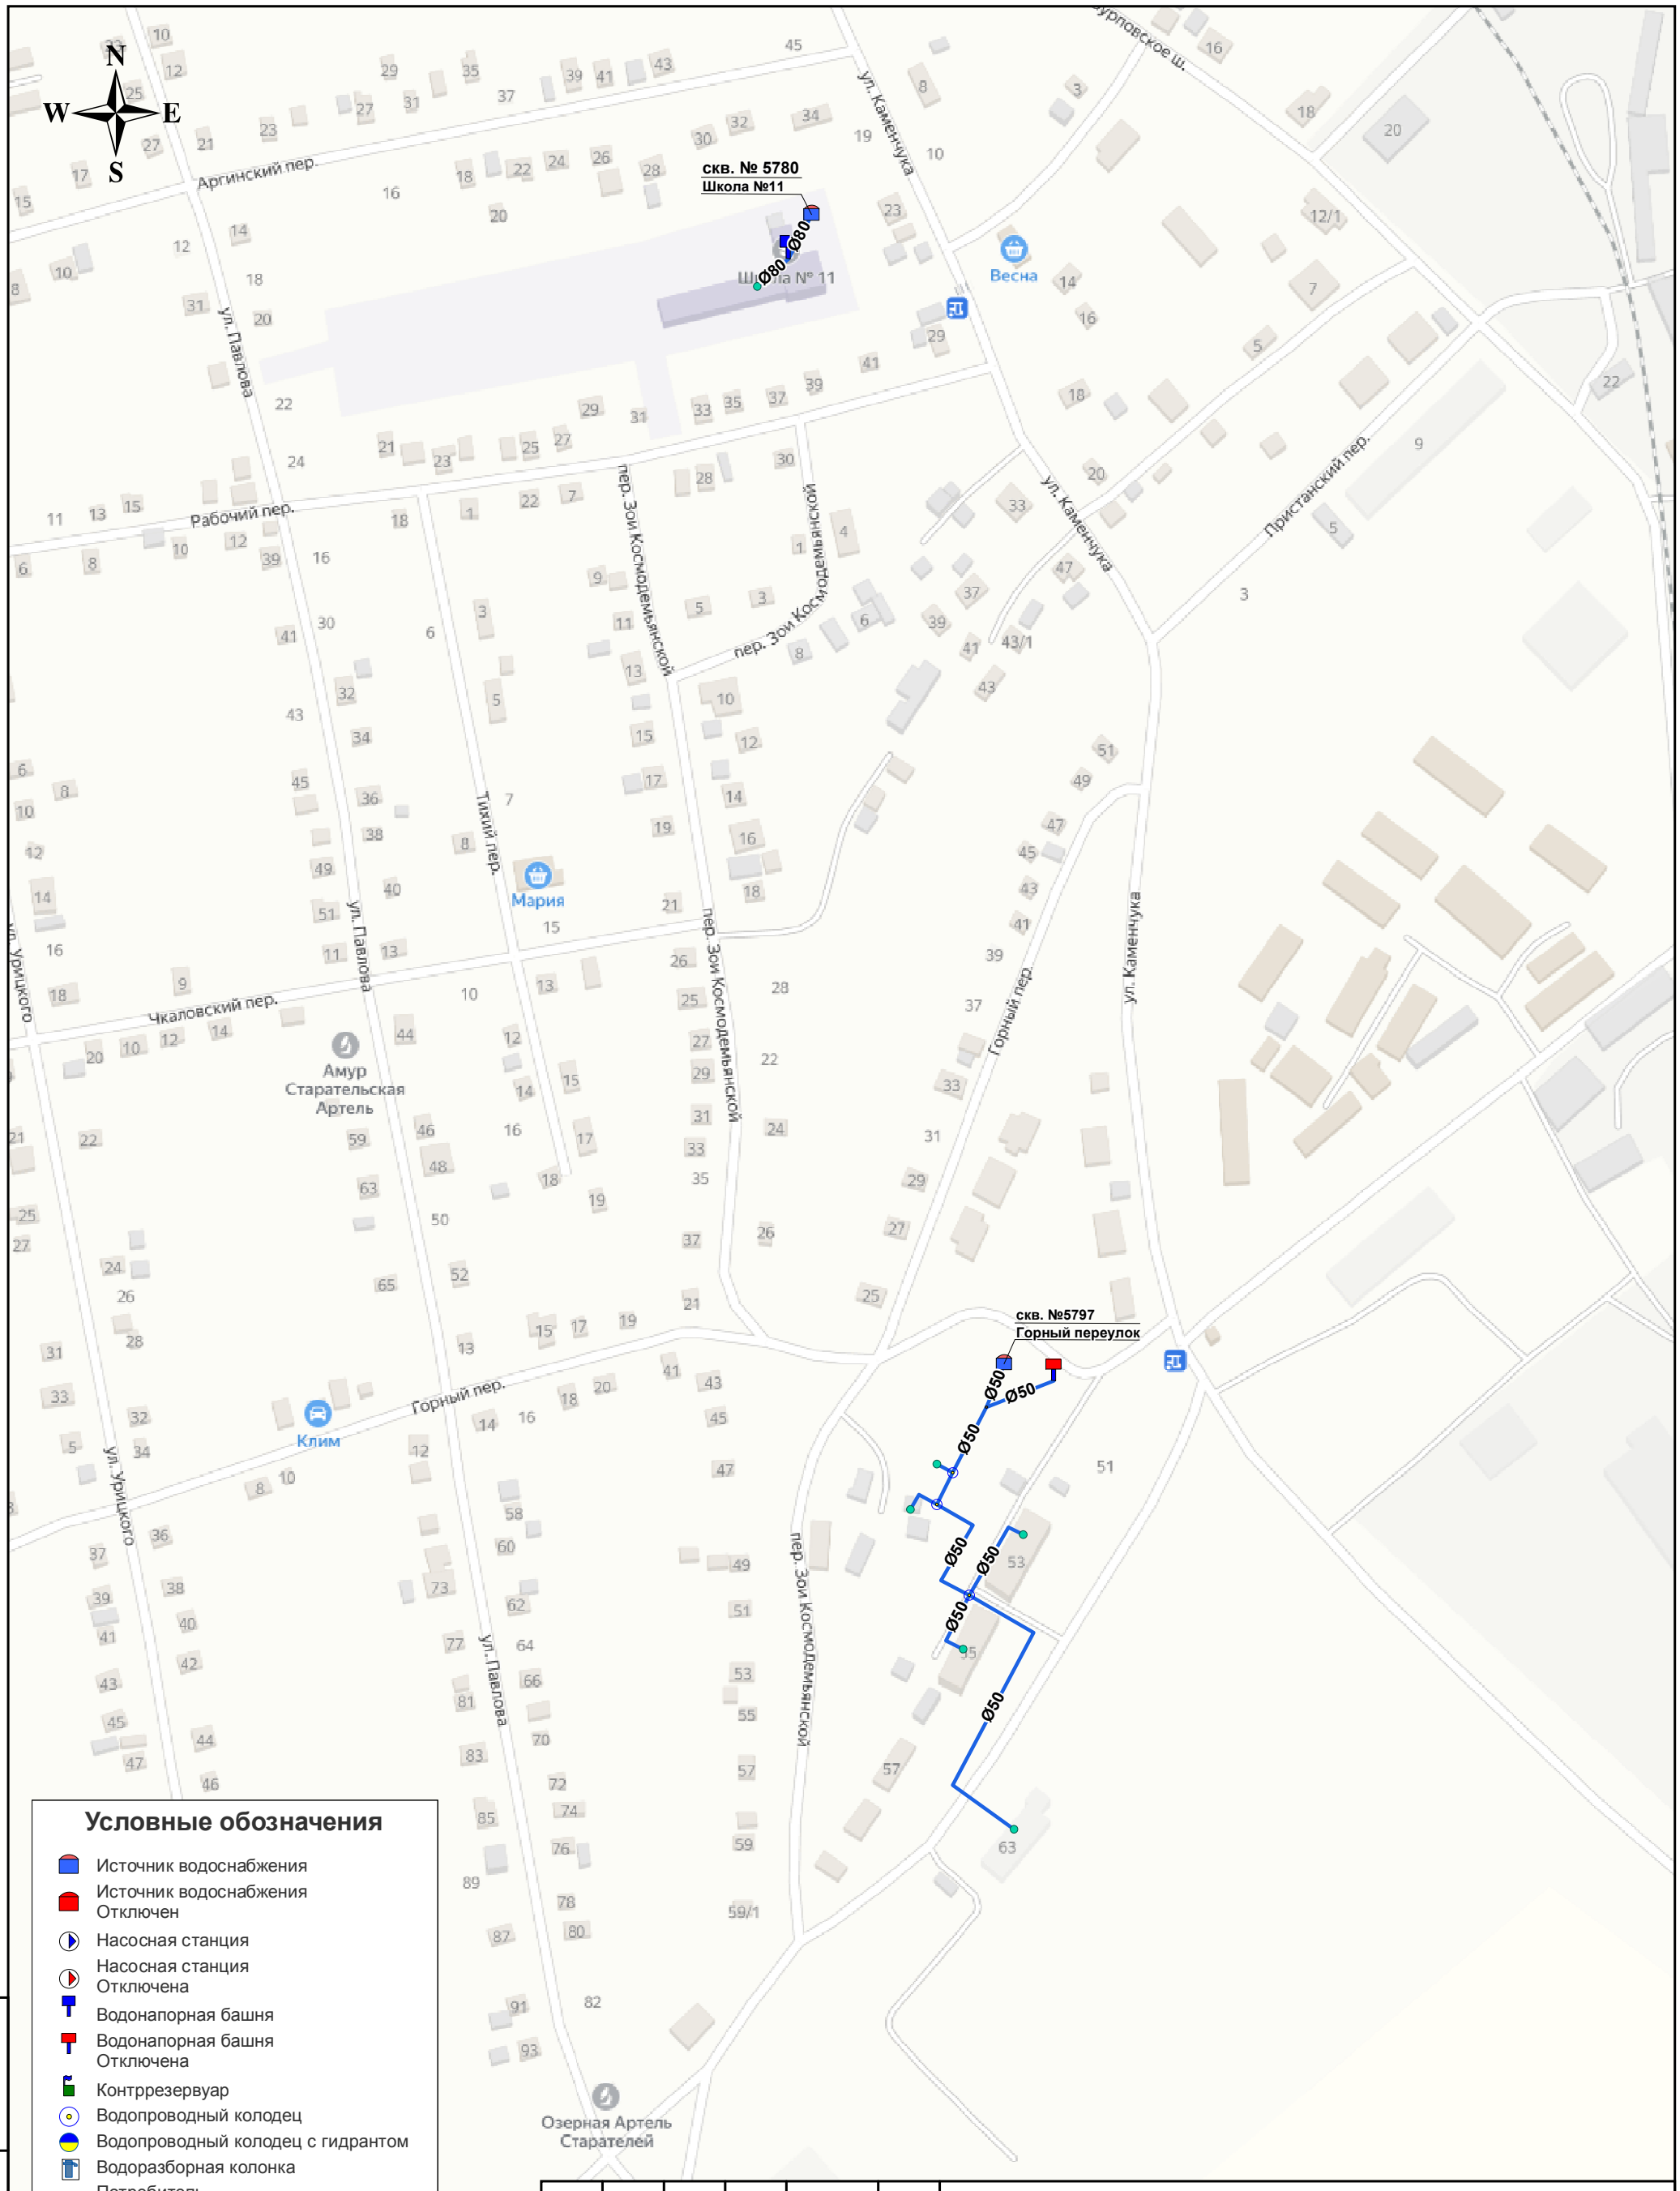


## Условные обозначения

- Источник водоснабжения
- Источник водоснабжения Отключен
- Насосная станция
- Насосная станция Отключена
- Водонапорная башня
- Водонапорная башня Отключена
- Контррезервуар
- Водопроводный колодец
- Водопроводный колодец с гидрантом
- Водоразборная колонка
- Потребитель Включен
- Потребитель Отключен
- Участок водопроводной сети
- Участок водопроводной сети Отключен

**Перспектива развития**

- Потребитель
- Источник водоснабжения
- Участок водопроводной сети

Взам. инв. №

Подп. и дата

Инв. № подл.

| Изм. | Кол.у | Лист | № до | Подп. | Дата |
|---|---|---|---|---|---|
| Выполнил | | Майборода Н.А | | | |
| Проверил | | Погарский А.М | | | |

75-12-2022-АСВСиВО-ЭМ-2

Электронная гидравлическая модель систем централизованного водоснабжения и водоотведения города Свободный Амурской области

| Сети водоснабжения | Стадия | Лист | Листов |
|---|---|---|---|
| | | 9 | 11 |
| М 1:3000 | ООО «ЯНЭНЕРГО» | | |