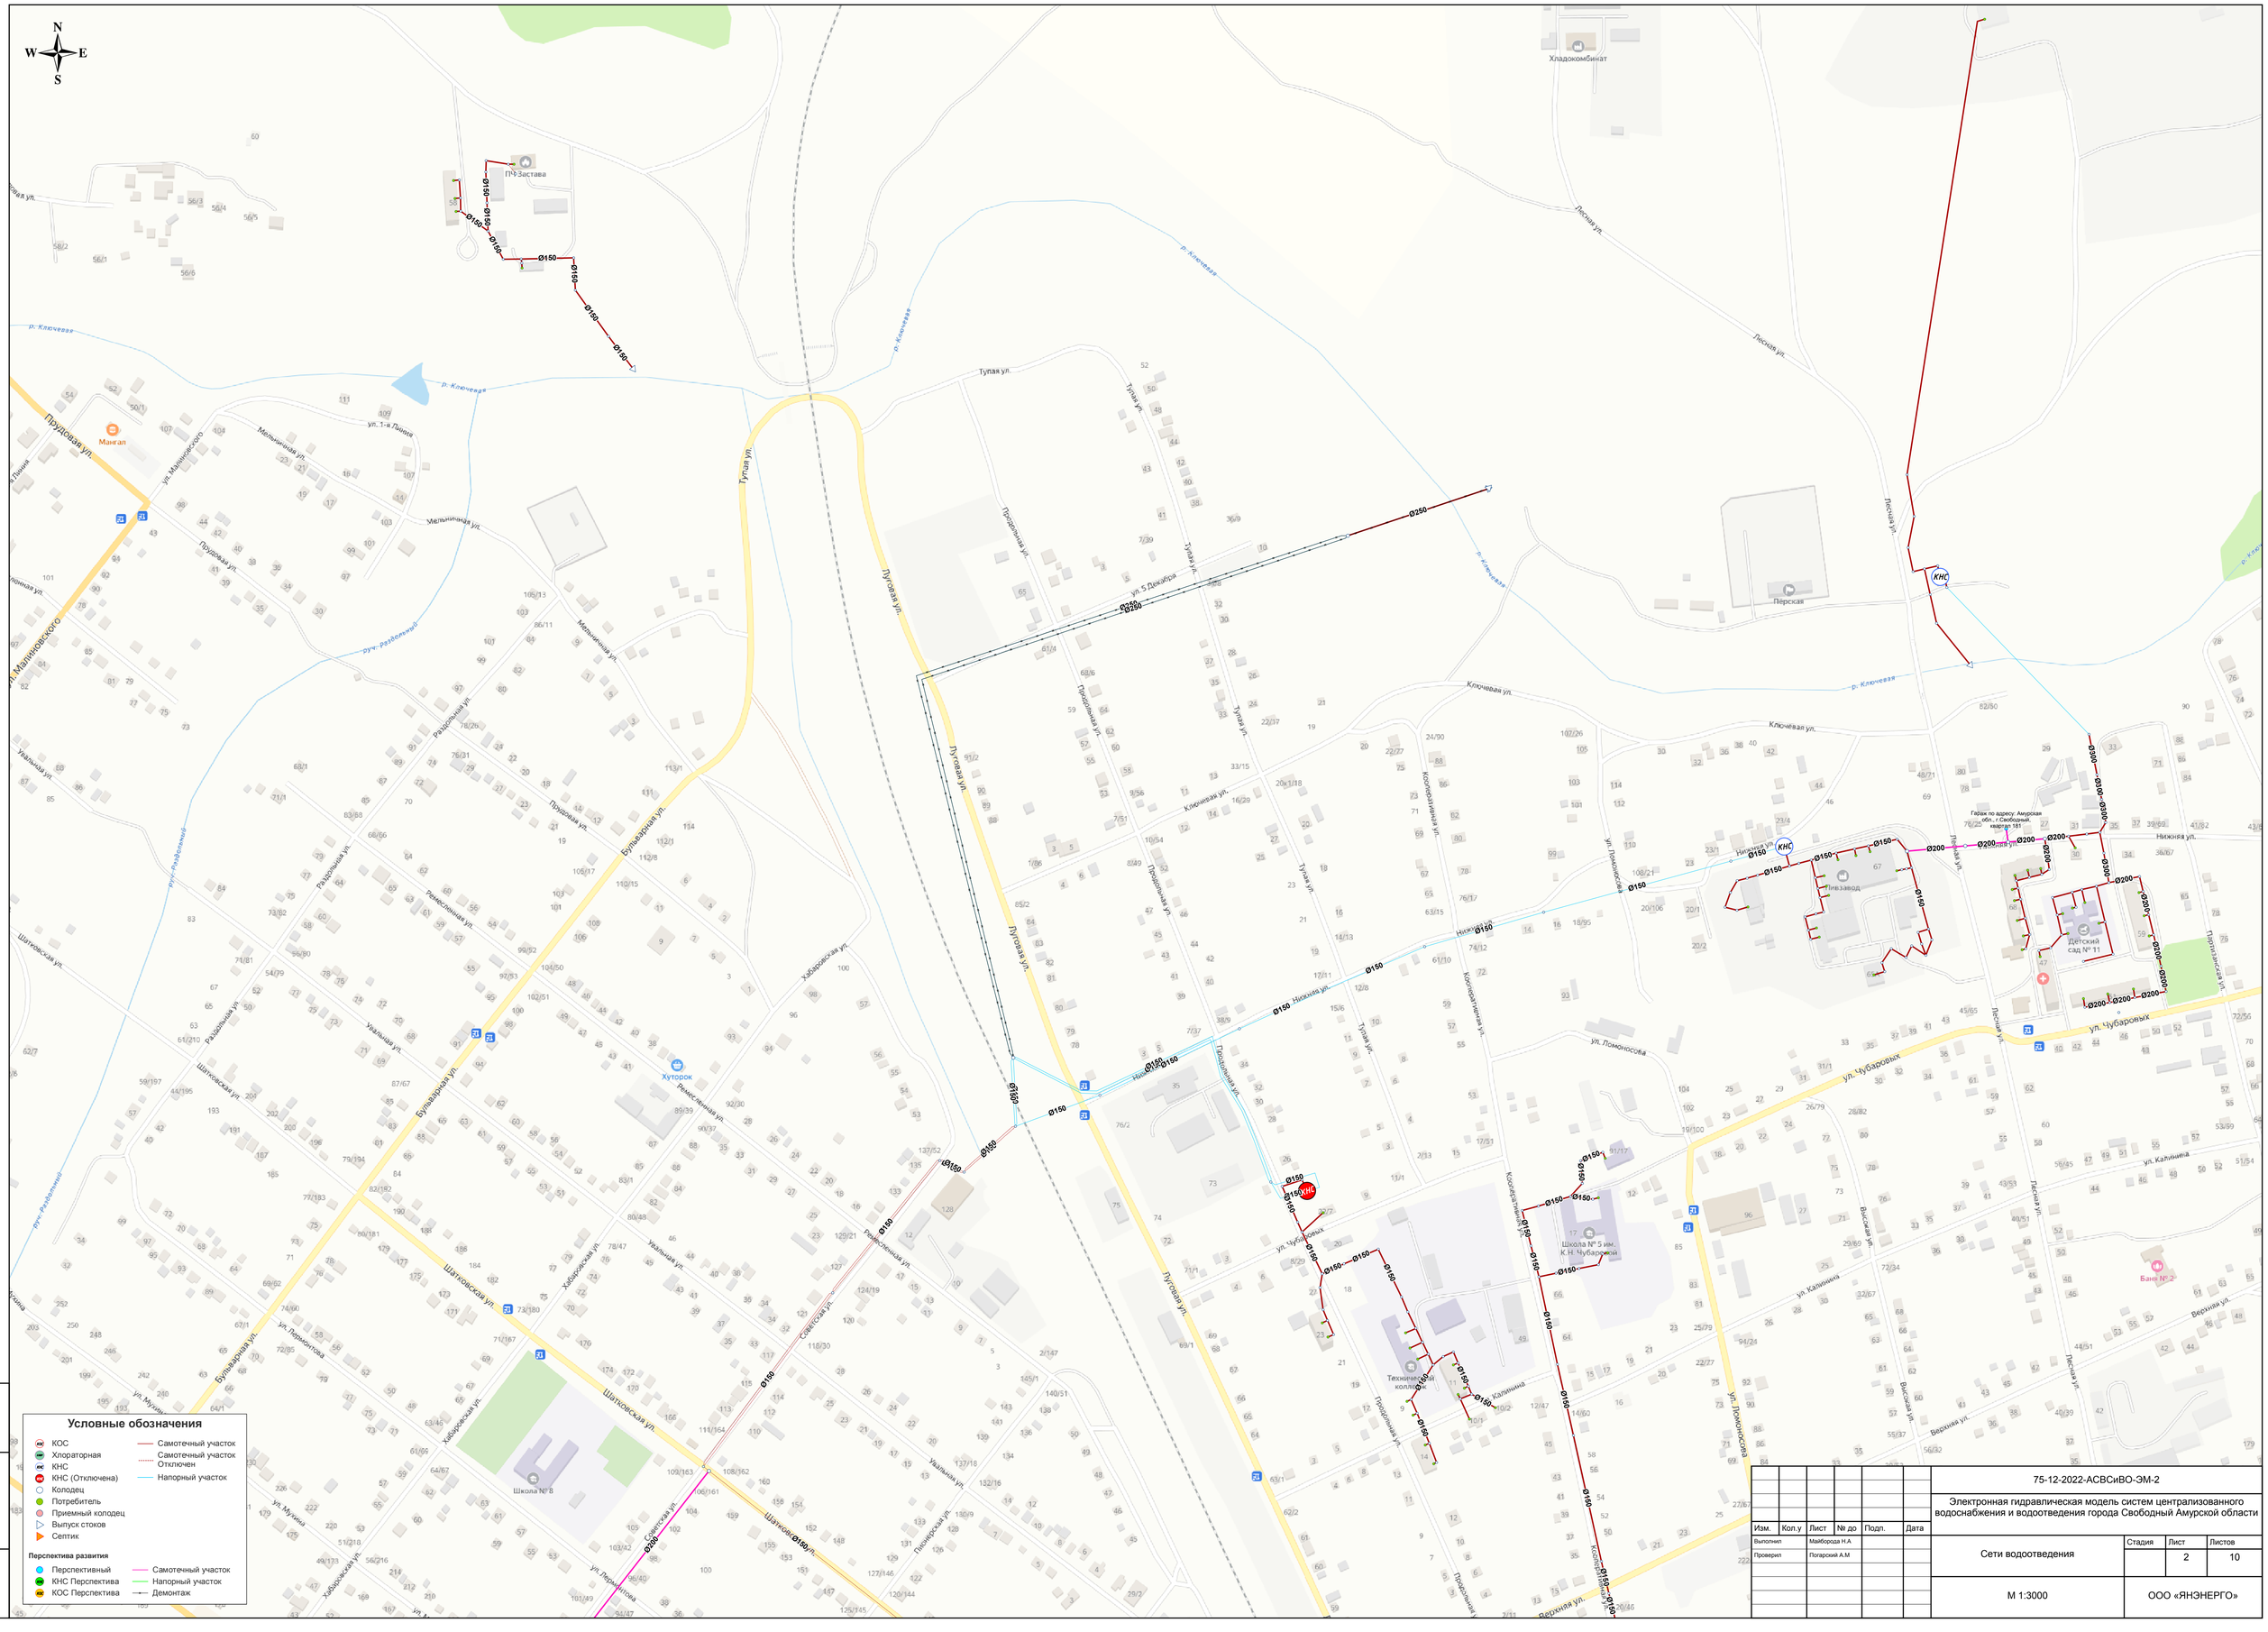

Условные обозначения

- КОС
- Хлораторная
- КНС
- КНС (Отключена)
- Колодец
- Потребитель
- Приемный колодец
- Выпуск стоков
- Септик
- Самотечный участок
- Самотечный участок Отключен
- Напорный участок

Перспектива развития

- Перспективный
- КНС Перспектива
- КОС Перспектива
- Самотечный участок
- Напорный участок
- Демонтаж

						75-12-2022-АСВСиВО-ЭМ-2
						Электронная гидравлическая модель систем централизованного водоснабжения и водоотведения города Свободный Амурской области
Изм.	Кол.у	Лист	№ до	Подп.	Дата	
Выполнил		Майборода Н.А				Сети водоотведения
Проверил		Погарский А.М				
						М 1:3000

Стадия	Лист	Листов
	2	10

ООО «ЯНЭНЕРГО»

Взам. инв. №

Подп. и дата

Инв. № подл.