ПРОЕКТ ВНЕСЕНИЯ ИЗМЕНЕНИЙ В ГЕНЕРАЛЬНЫЙ ПЛАН МУНИЦИПАЛЬНОГО ОБРАЗОВАНИЯ "ГОРОД СВОБОДНЫЙ" АМУРСКОЙ ОБЛАСТИ

КАРТА ИСПОЛЬЗОВАНИЯ ТЕРРИТОРИИ (ИНЖЕНЕРНАЯ ИНФРАСТРУКТУРА)
М 1:10 000

С
З
В
Ю

УСЛОВНЫЕ ОБОЗНАЧЕНИЯ

ГРАНИЦЫ ЕДИНИЦ АДМИНИСТРАТИВНО-ТЕРРИТОРИАЛЬНОГО ДЕЛЕНИЯ РОССИЙСКОЙ ФЕДЕРАЦИИ
существующий

- Граница городского округа
- Граница населенного пункта

ЗОНЫ ФАКТИЧЕСКОГО ИСПОЛЬЗОВАНИЯ ТЕРРИТОРИИ
существующий

- Зона застройки индивидуальными жилыми домами
- Зона застройки малоэтажными жилыми домами (до 4 этажей, включая мансардный)
- Зона застройки среднеэтажными жилыми домами (от 5 до 8 этажей, включая мансардный)
- Зона застройки многоэтажными жилыми домами (9 этажей и более)
- Общественно-деловые зоны
- Зона специализированной общественной застройки
- Производственная зона
- Коммунально-складская зона
- Зона инженерной инфраструктуры
- Зона транспортной инфраструктуры
- Зона добычи полезных ископаемых
- Зоны сельскохозяйственного использования
- Зона садоводства, огородничества
- Иные зоны сельскохозяйственного назначения
- Зоны рекреационного назначения
- Зона озелененных территорий общего пользования (парки, сады, скверы, бульвары)
- Зона отдыха
- Зона лесов
- Зона кладбищ
- Зона складирования и захоронения отходов
- Зона режимных территорий
- Зона аквапарков
- Иные зоны

ПРИРОДНЫЕ ОБЪЕКТЫ
ПОВЕРХНОСТНЫЕ ВОДНЫЕ ОБЪЕКТЫ
существующий

- Водоток (река, ручей, канал)
- Водоток (река, ручей, канал)
- Водоем (озеро, пруд, обводненный карьер, водохранилище)
- Болото

ОБЪЕКТЫ ТРУБОПРОВОДНОГО ТРАНСПОРТА И ИНЖЕНЕРНОЙ ИНФРАСТРУКТУРЫ

ФЕДЕРАЛЬНОЕ ЗНАЧЕНИЕ
МАГИСТРАЛЬНЫЕ ТРУБОПРОВОДЫ ДЛЯ ТРАНСПОРТИРОВКИ ЖИДКИХ И ГАЗООБРАЗНЫХ УГЛЕВОДОРОДОВ
существующий, реконструируемый, строящийся

- Магистральный газопровод

ОБЪЕКТЫ СВЯЗИ
существующий, реконструируемый, строящийся

- Автоматическая телефонная станция
- Телевизионный ретранслятор
- Базовая станция
- Объекты почтовой связи

ЭЛЕКТРИЧЕСКИЕ ПОДСТАНЦИИ
существующий, реконструируемый, строящийся

- Электрическая подстанция 500 кВ
- Электрическая подстанция 220 кВ
- Тяговая подстанция (железной дороги)

ЛИНИИ ЭЛЕКТРОПЕРЕДАЧИ (ЛЭП)
существующий, реконструируемый, строящийся

- Линии электропередачи 500 кВ
- Линии электропередачи 220 кВ

РЕГИОНАЛЬНОЕ ЗНАЧЕНИЕ
РАСПРЕДЕЛИТЕЛЬНЫЕ ТРУБОПРОВОДЫ ДЛЯ ТРАНСПОРТИРОВКИ ГАЗА
существующий, реконструируемый, строящийся

- Газопровод распределительный высокого давления

СЕТИ ЭЛЕКТРОСВЯЗИ
существующий, реконструируемый, строящийся

- Магистральная волоконно-оптическая линия связи

ЭЛЕКТРИЧЕСКИЕ ПОДСТАНЦИИ
существующий, реконструируемый, строящийся

- Электрическая подстанция 35 кВ

ЛИНИИ ЭЛЕКТРОПЕРЕДАЧИ (ЛЭП)
существующий, реконструируемый, строящийся

- Линии электропередачи 35 кВ

МЕСТНОЕ ЗНАЧЕНИЕ ГОРОДСКОГО ОКРУГА
ОБЪЕКТЫ ВОДООТВЕДЕНИЯ
существующий, реконструируемый, строящийся

- Очистные сооружения (КОС)
- Очистные сооружения дождевой канализации
- Канализационная насосная станция (КНС)

СЕТИ ВОДООТВЕДЕНИЯ
существующий, реконструируемый, строящийся

- Канализация самотечная
- Канализация напорная
- Канализация дождевая самотечная закрытая
- Канализация дождевая самотечная открытая

ОБЪЕКТЫ ВОДОСНАБЖЕНИЯ
существующий, реконструируемый, строящийся

- Водозабор
- Водоочистные очистные сооружения
- Насосная станция
- Водонапорная башня
- Резервуар
- Артезианская скважина

СЕТИ ВОДОСНАБЖЕНИЯ
существующий, реконструируемый, строящийся

- Водопровод

ОБЪЕКТЫ ДОБЫЧИ И ТРАНСПОРТИРОВКИ ГАЗА
существующий, реконструируемый, строящийся

- Пункт редуцирования газа (ГРП)

РАСПРЕДЕЛИТЕЛЬНЫЕ ТРУБОПРОВОДЫ ДЛЯ ТРАНСПОРТИРОВКИ ГАЗА
существующий, реконструируемый, строящийся

- Газопровод распределительный среднего давления

ОБЪЕКТЫ ТЕПЛОСНАБЖЕНИЯ
существующий, реконструируемый, строящийся

- Источник тепловой энергии

СЕТИ ТЕПЛОСНАБЖЕНИЯ
существующий, реконструируемый, строящийся

- Теплопровод магистральный

ЭЛЕКТРИЧЕСКИЕ ПОДСТАНЦИИ
существующий, реконструируемый, строящийся

- Трансформаторная подстанция (ТП)
- Распределительный пункт (РП)

ЛИНИИ ЭЛЕКТРОПЕРЕДАЧИ (ЛЭП)
существующий, реконструируемый, строящийся

- Линии электропередачи 10 кВ

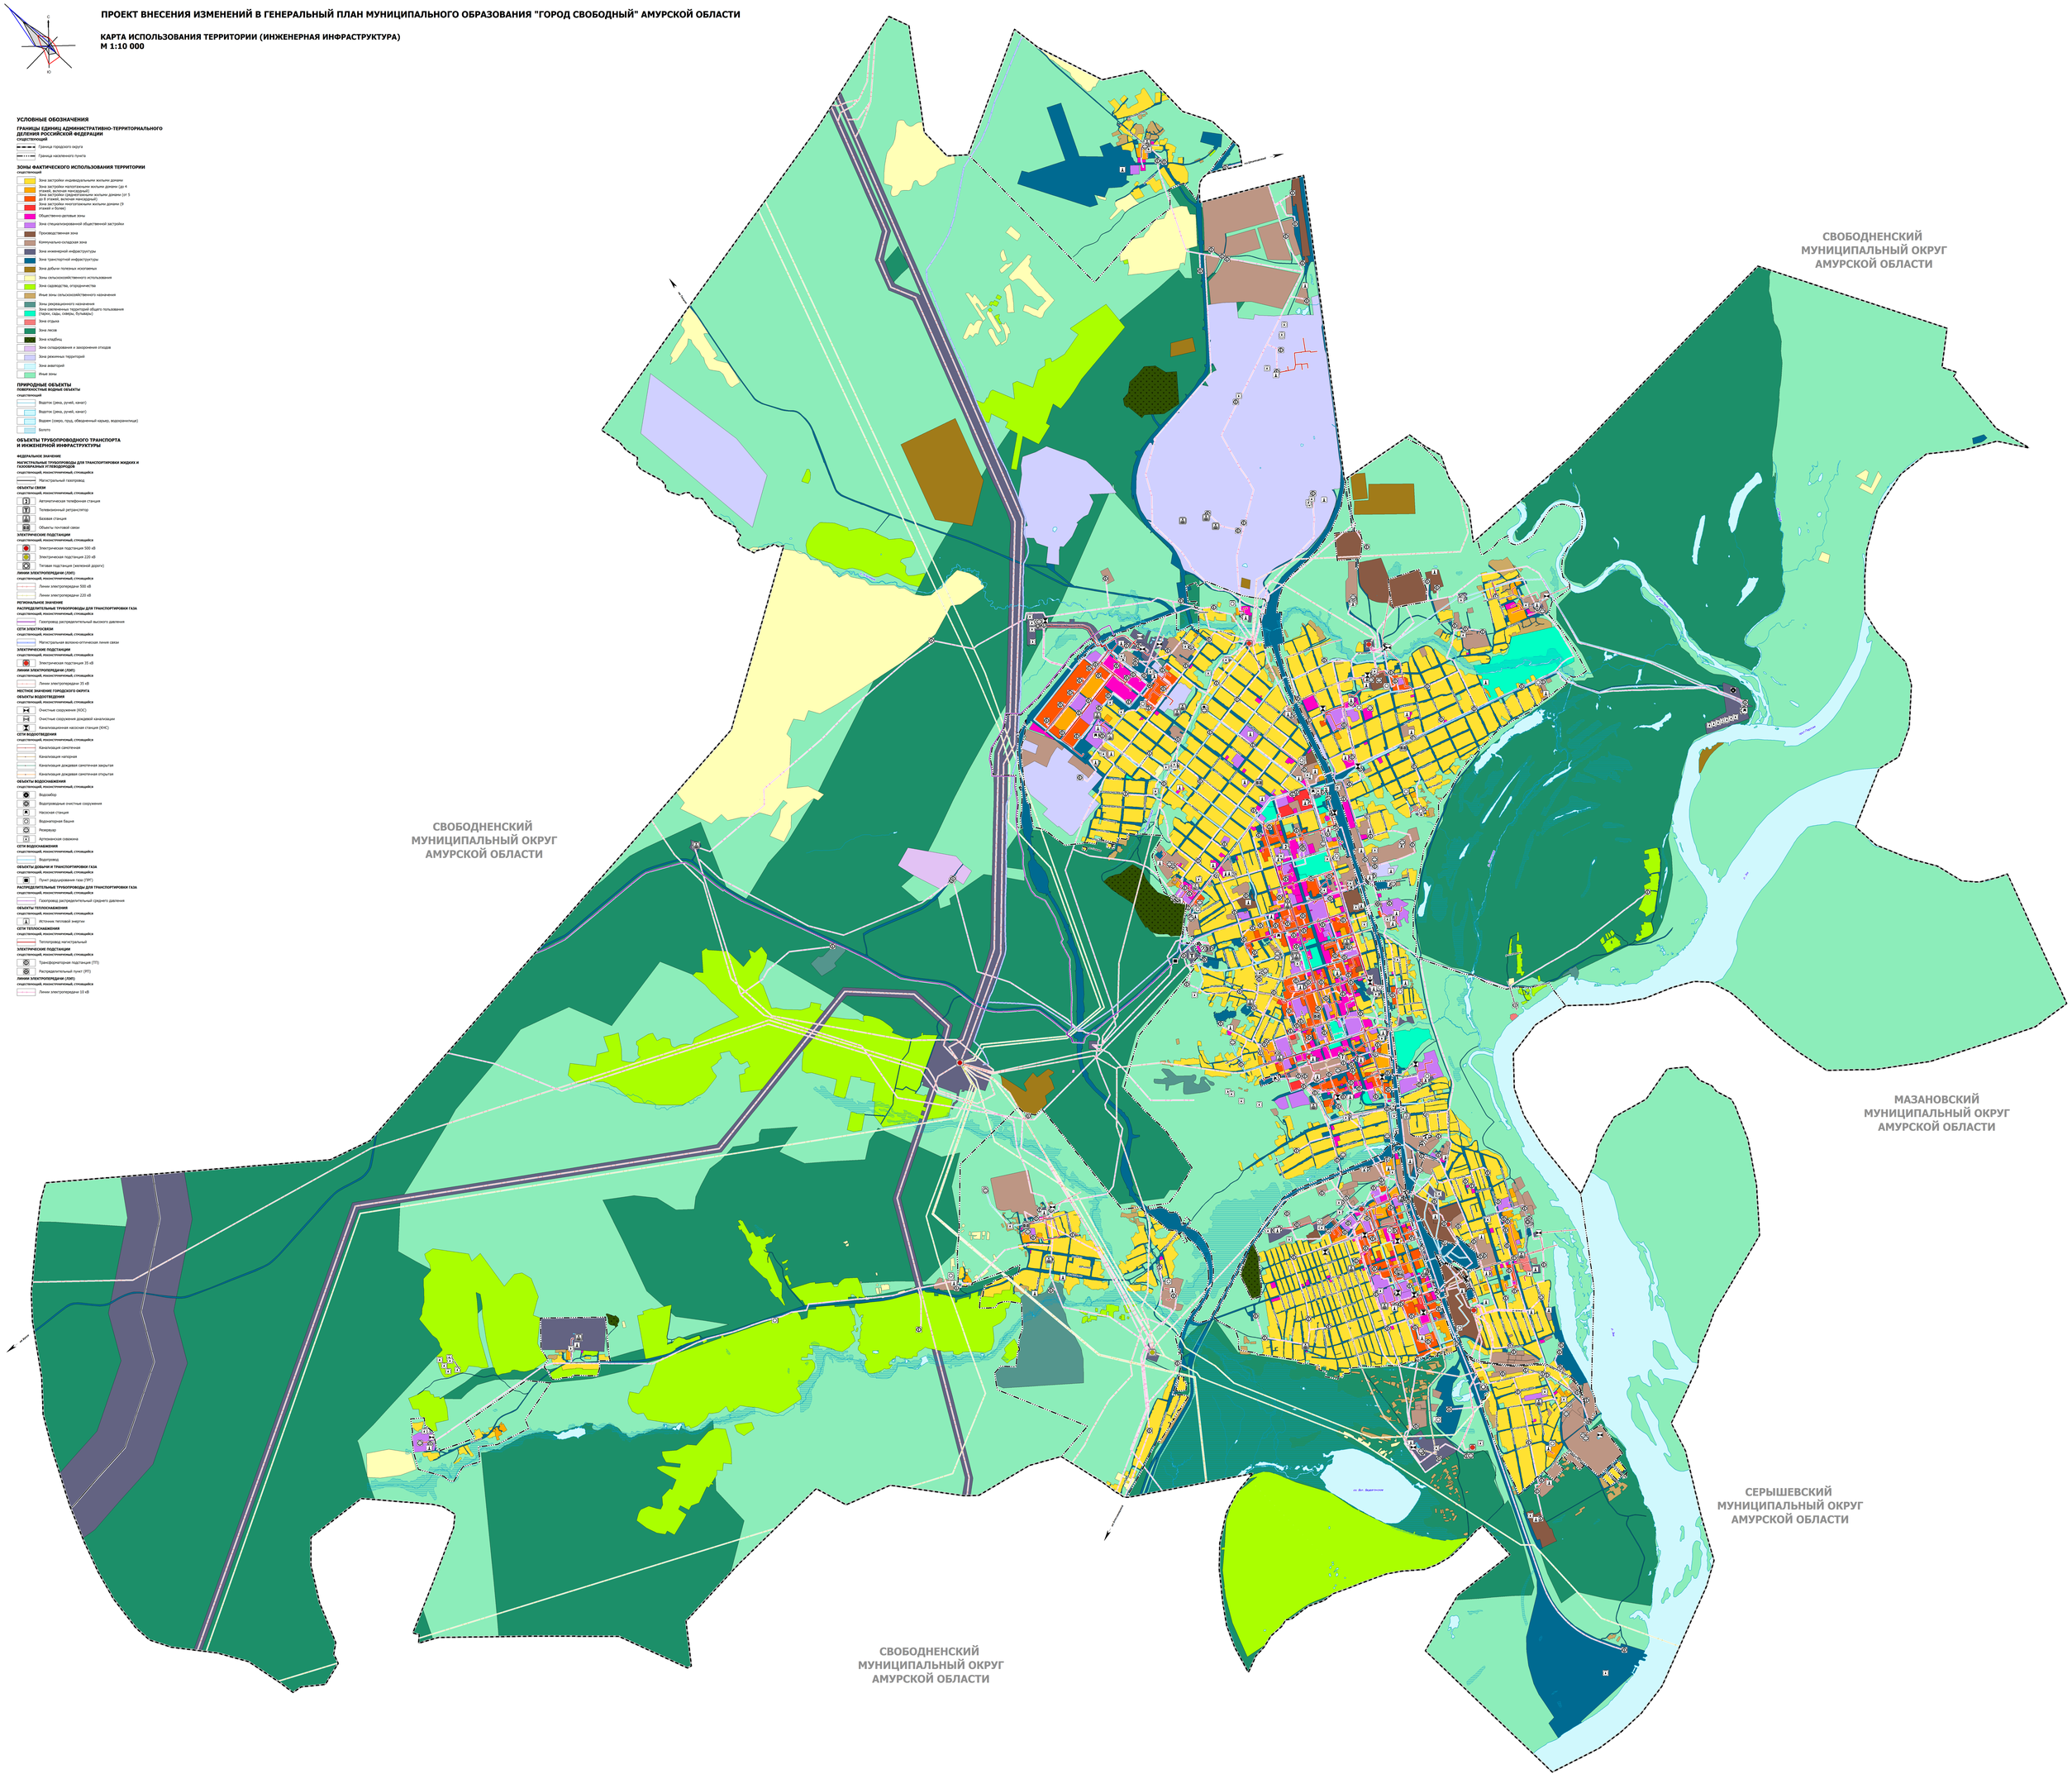

ГРАД	Проект внесения изменений в Генеральный план муниципального образования «город Свободный» Амурской области
Участник	Карта использования территории (инженерная инфраструктура)
	Шифр проекта: ИВР 2014-17
	Масштаб: 1:10 000
	Лист: М-2